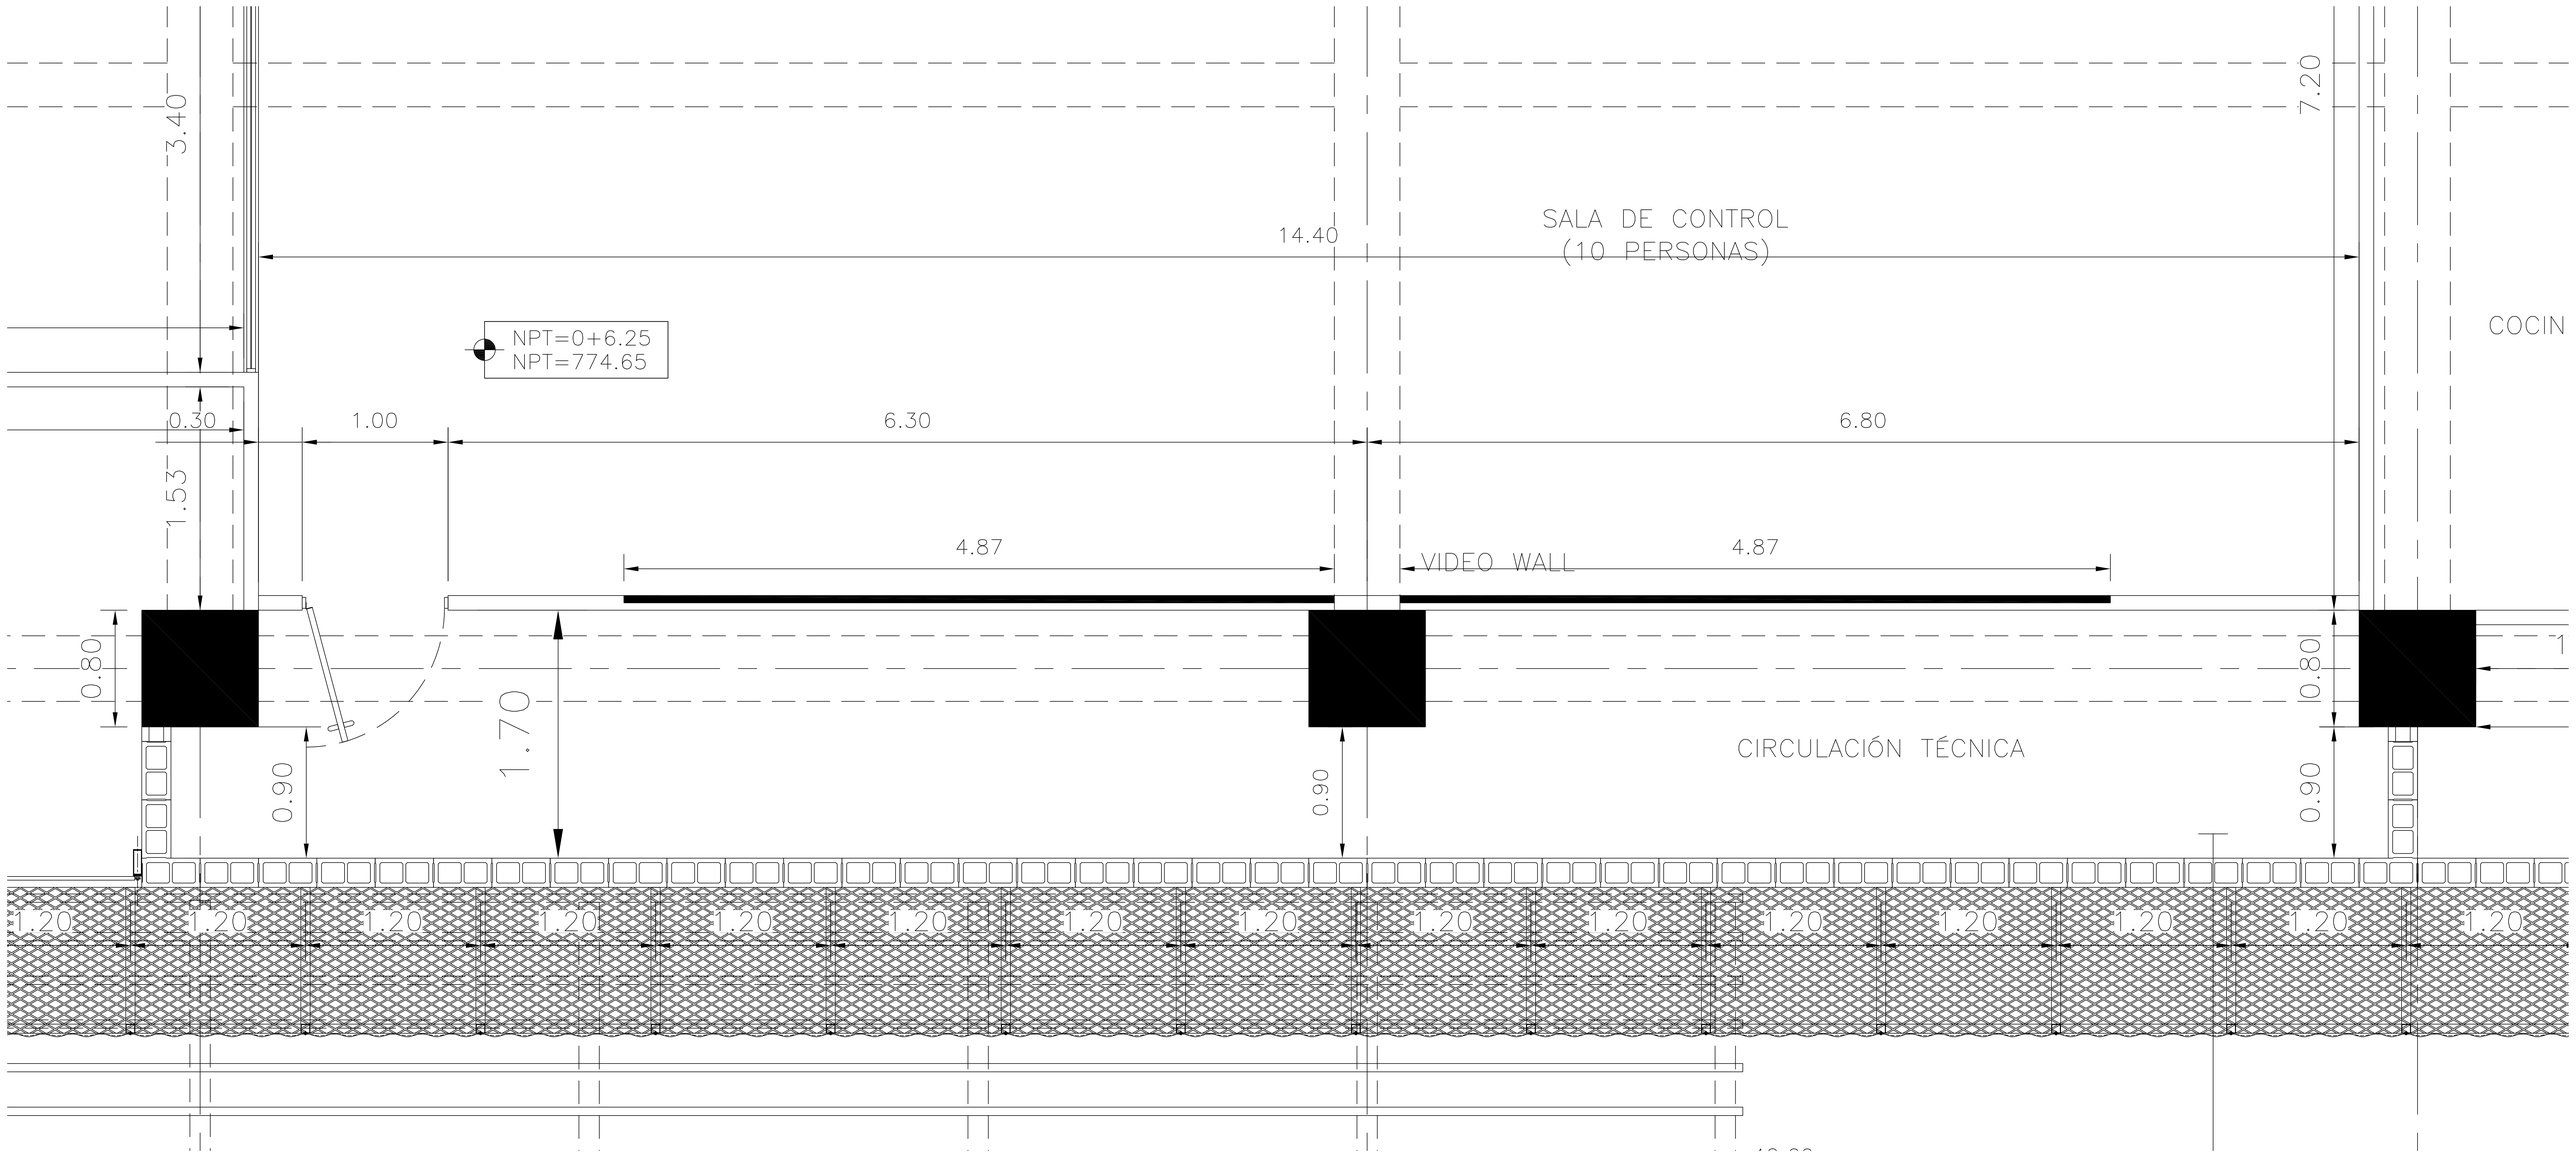
3.40
14.40
SALA DE CONTROL
(10 PERSONAS)
7.20
COCIN
NPT=0+6.25
NPT=774.65
0.30
1.00
6.30
6.80
1.53
4.87
VIDEO WALL
4.87
0.80
1.70
0.90
0.90
0.80
0.90
CIRCULACIÓN TÉCNICA
1.20
1.20
1.20
1.20
1.20
1.20
1.20
1.20
1.20
1.20
1.20
1.20
1.20
1.20
1.20
1.20