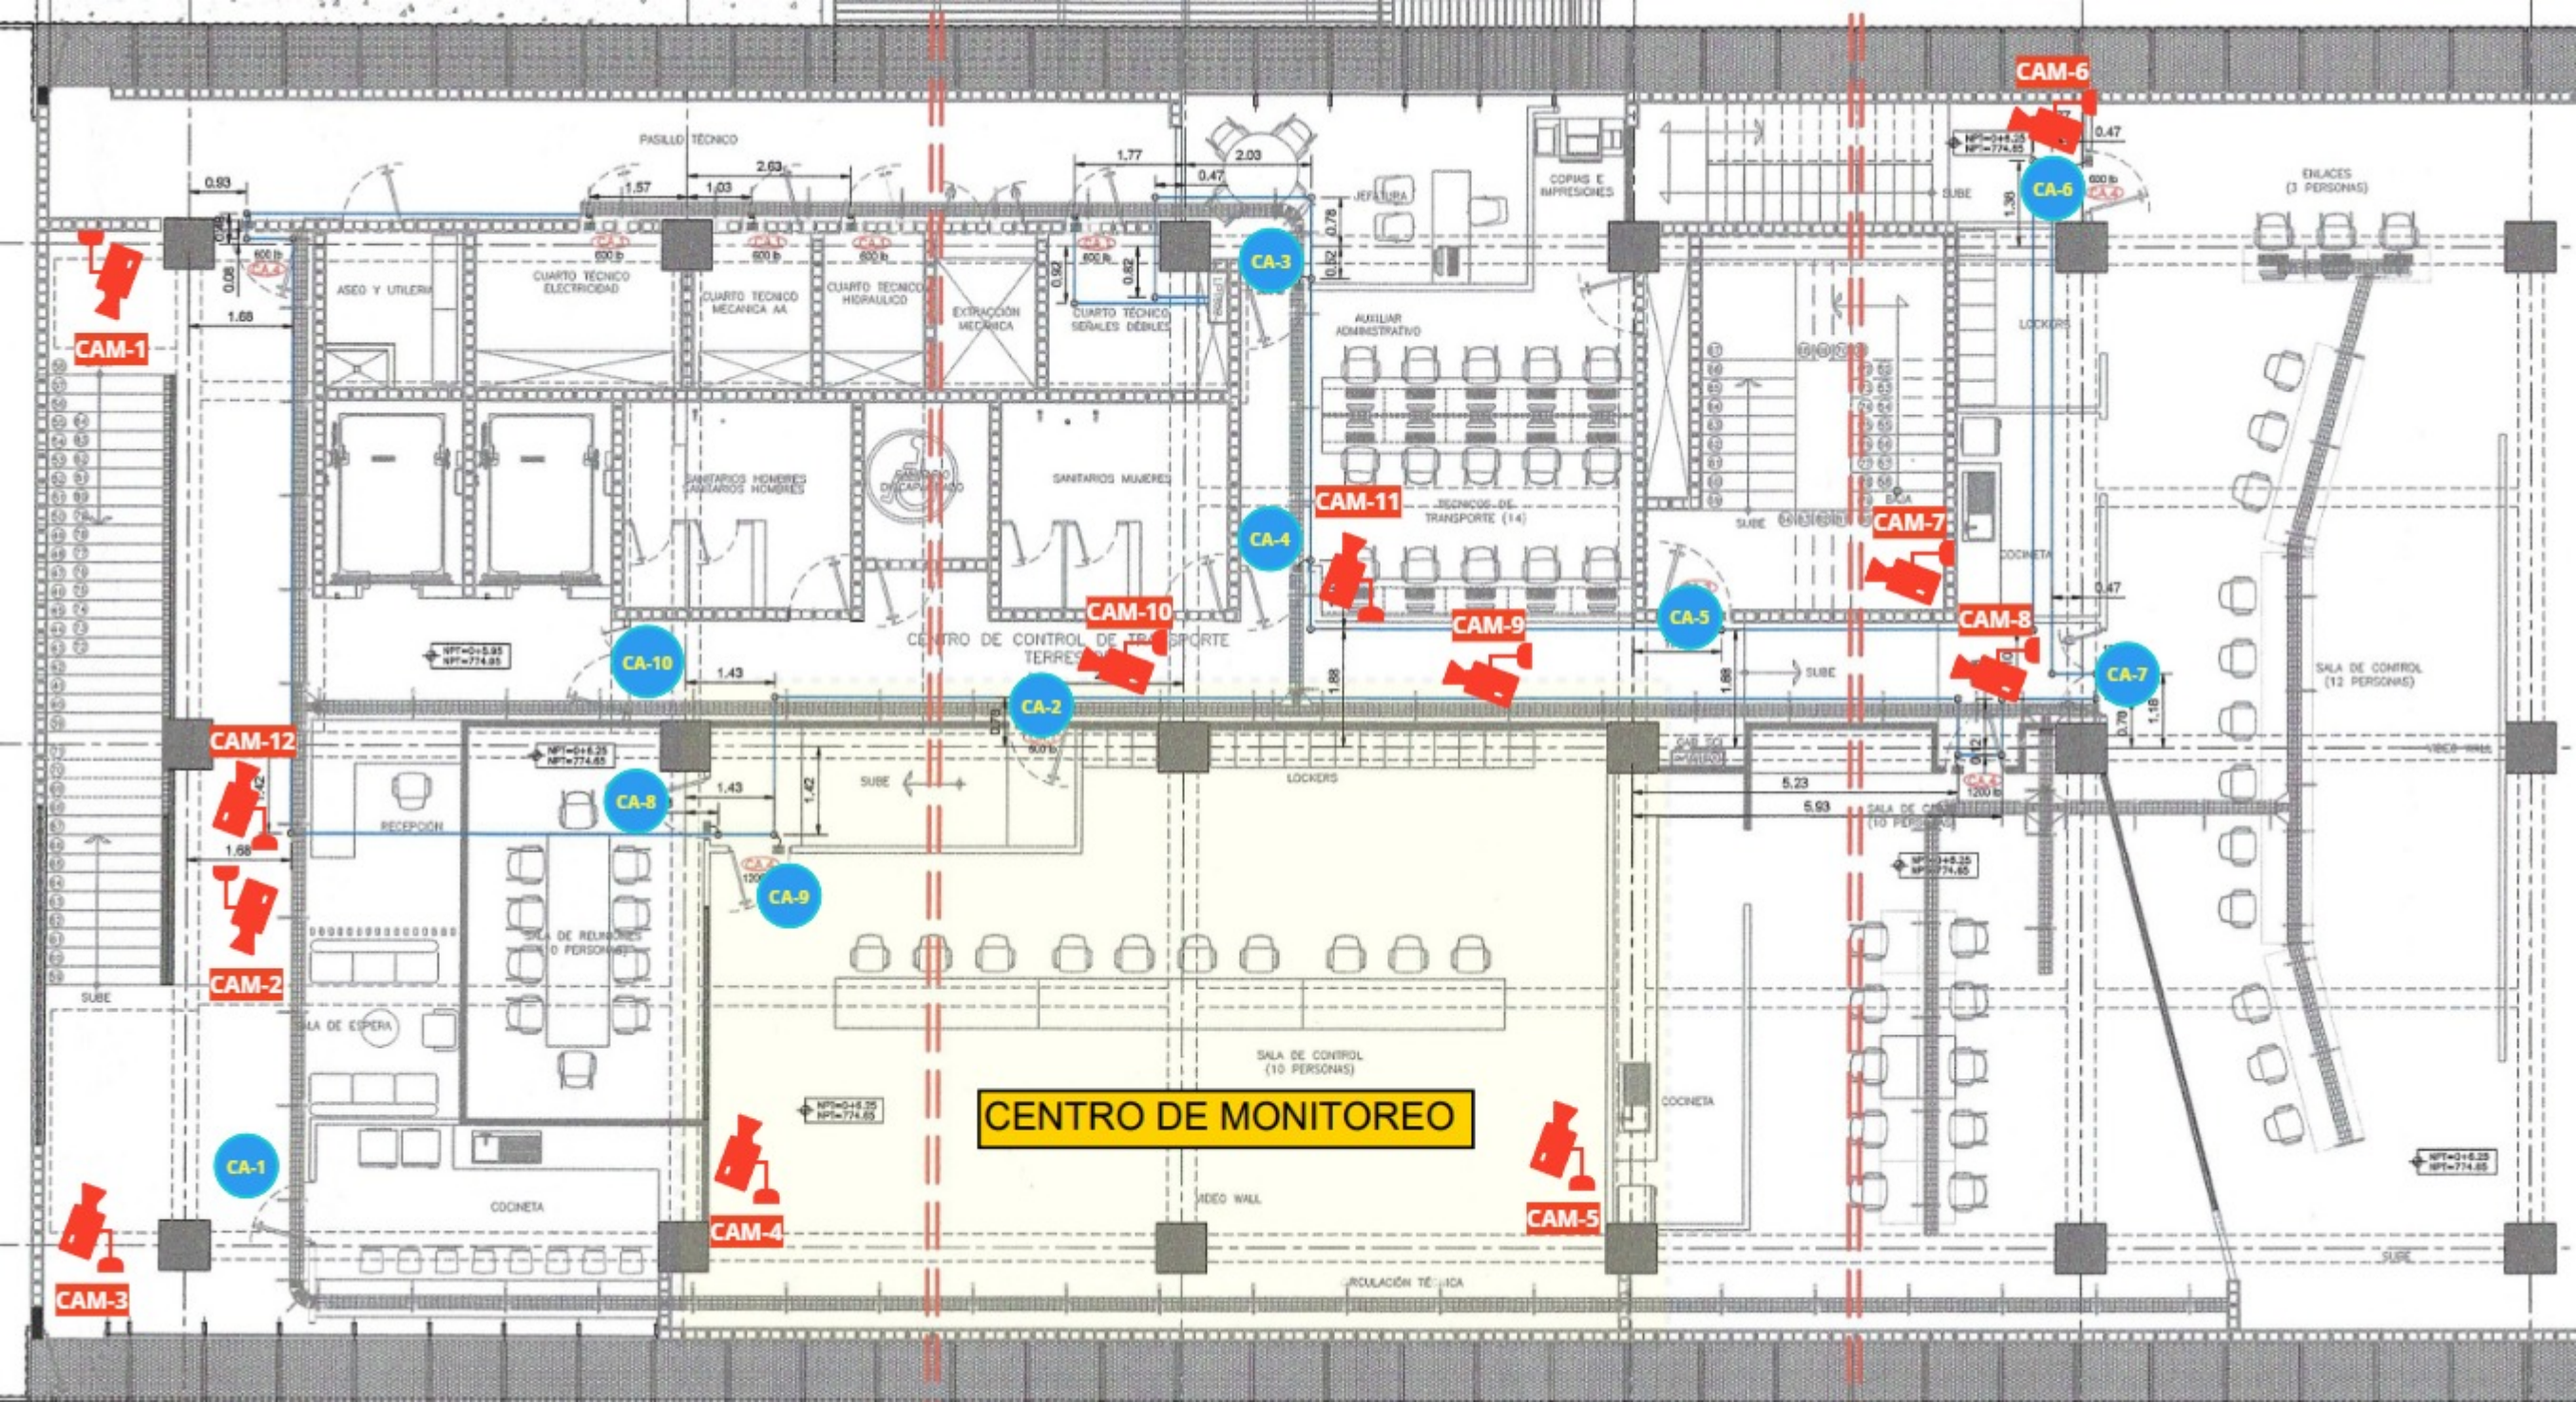
CAM-1
CAM-2
CAM-3
CAM-4
CAM-5
CAM-6
CAM-7
CAM-8
CAM-9
CAM-10
CAM-11
CAM-12
CA-1
CA-2
CA-3
CA-4
CA-5
CA-6
CA-7
CA-8
CA-9
CA-10
CENTRO DE MONITOREO
ASEO Y UTILERIA
CUARTO TECNICO ELECTRICIDAD
CUARTO TECNICO MECANICA AA
CUARTO TECNICO HIDRAULICO
EXTRACCION MECANICA
CUARTO TECNICO SEÑALES DEBILES
PASILLO TECNICO
JEFATURA
COPIAS E IMPRESIONES
AUXILIAR ADMINISTRATIVO
SANITARIOS HOMBRES
SANITARIOS MUJERES
TECNICOS DE TRANSPORTE (14)
LOCKERS
ENLACES (3 PERSONAS)
SALA DE CONTROL (12 PERSONAS)
SALA DE CONTROL (10 PERSONAS)
RECEPCION
SALA DE ESPERA
COCINETA
SUBE
VIDEO WALL
CIRCULACIÓN TÉCNICA