



HOJA 2-4

HOJA 3-4

HOJA 4-4

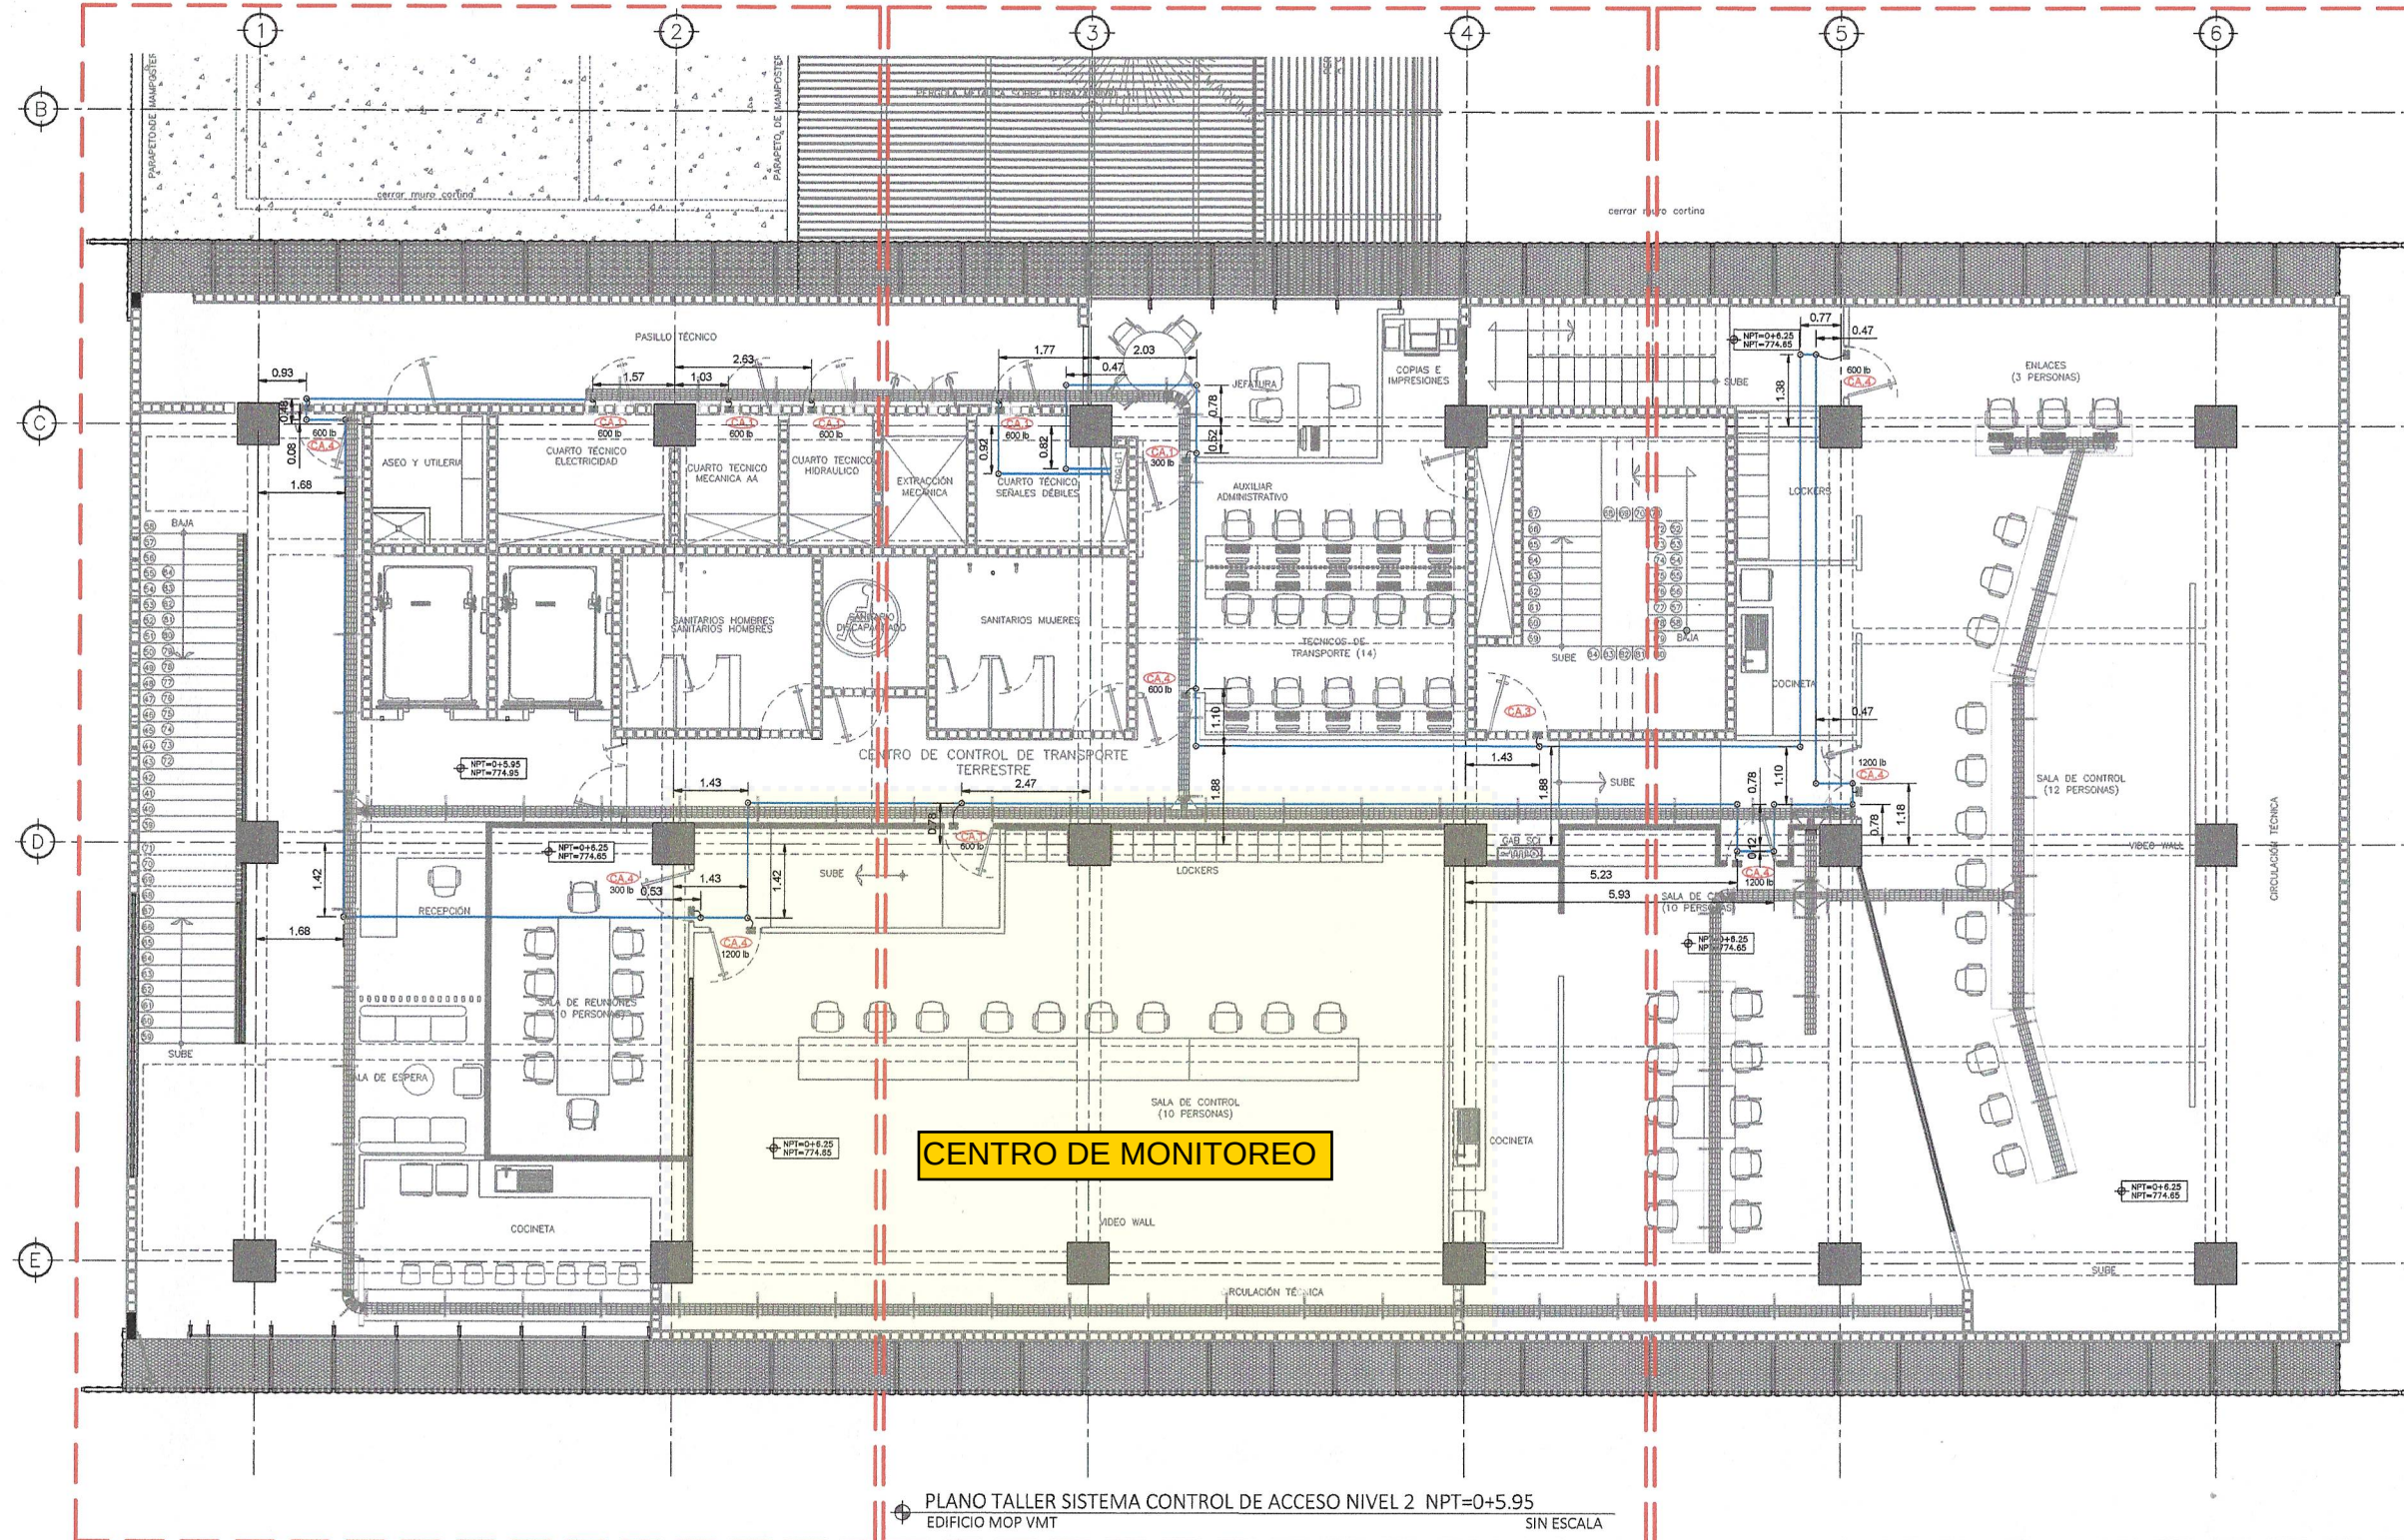

PROPIETARIO Y SUPERVISIÓN:

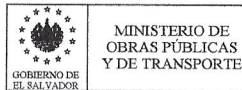**DIOP**
Dirección de Inversión de la Obra Pública

PROYECTO:

**EDIFICIO DE
MONITOREO
VMT - MOP**

PRESENTA:

**INVERSIONES OMNI
S.A. DE C.V.**

CONTENIDO:

**PLANO TALLER DE SISTEMA CONTROL
DE ACCESO NIVEL 2**

REFERENCIA:

RESIDENTE:

ARQ. LUIS GALLARDO
INVERSIONES OMNI

SUPERVISOR:

ARQ. SILVANA DE LA O CÁCERES
SUPERVISIÓN

DIBUJÓ:

ARQ. LESTER CASTANEDA

FIRMA Y SELLO DE APROBADO:



FECHA:

15/10/2024

ESCALA:


INDICADAS

HOJA:





1-4

CORRELATIVO:


PT-SE-005

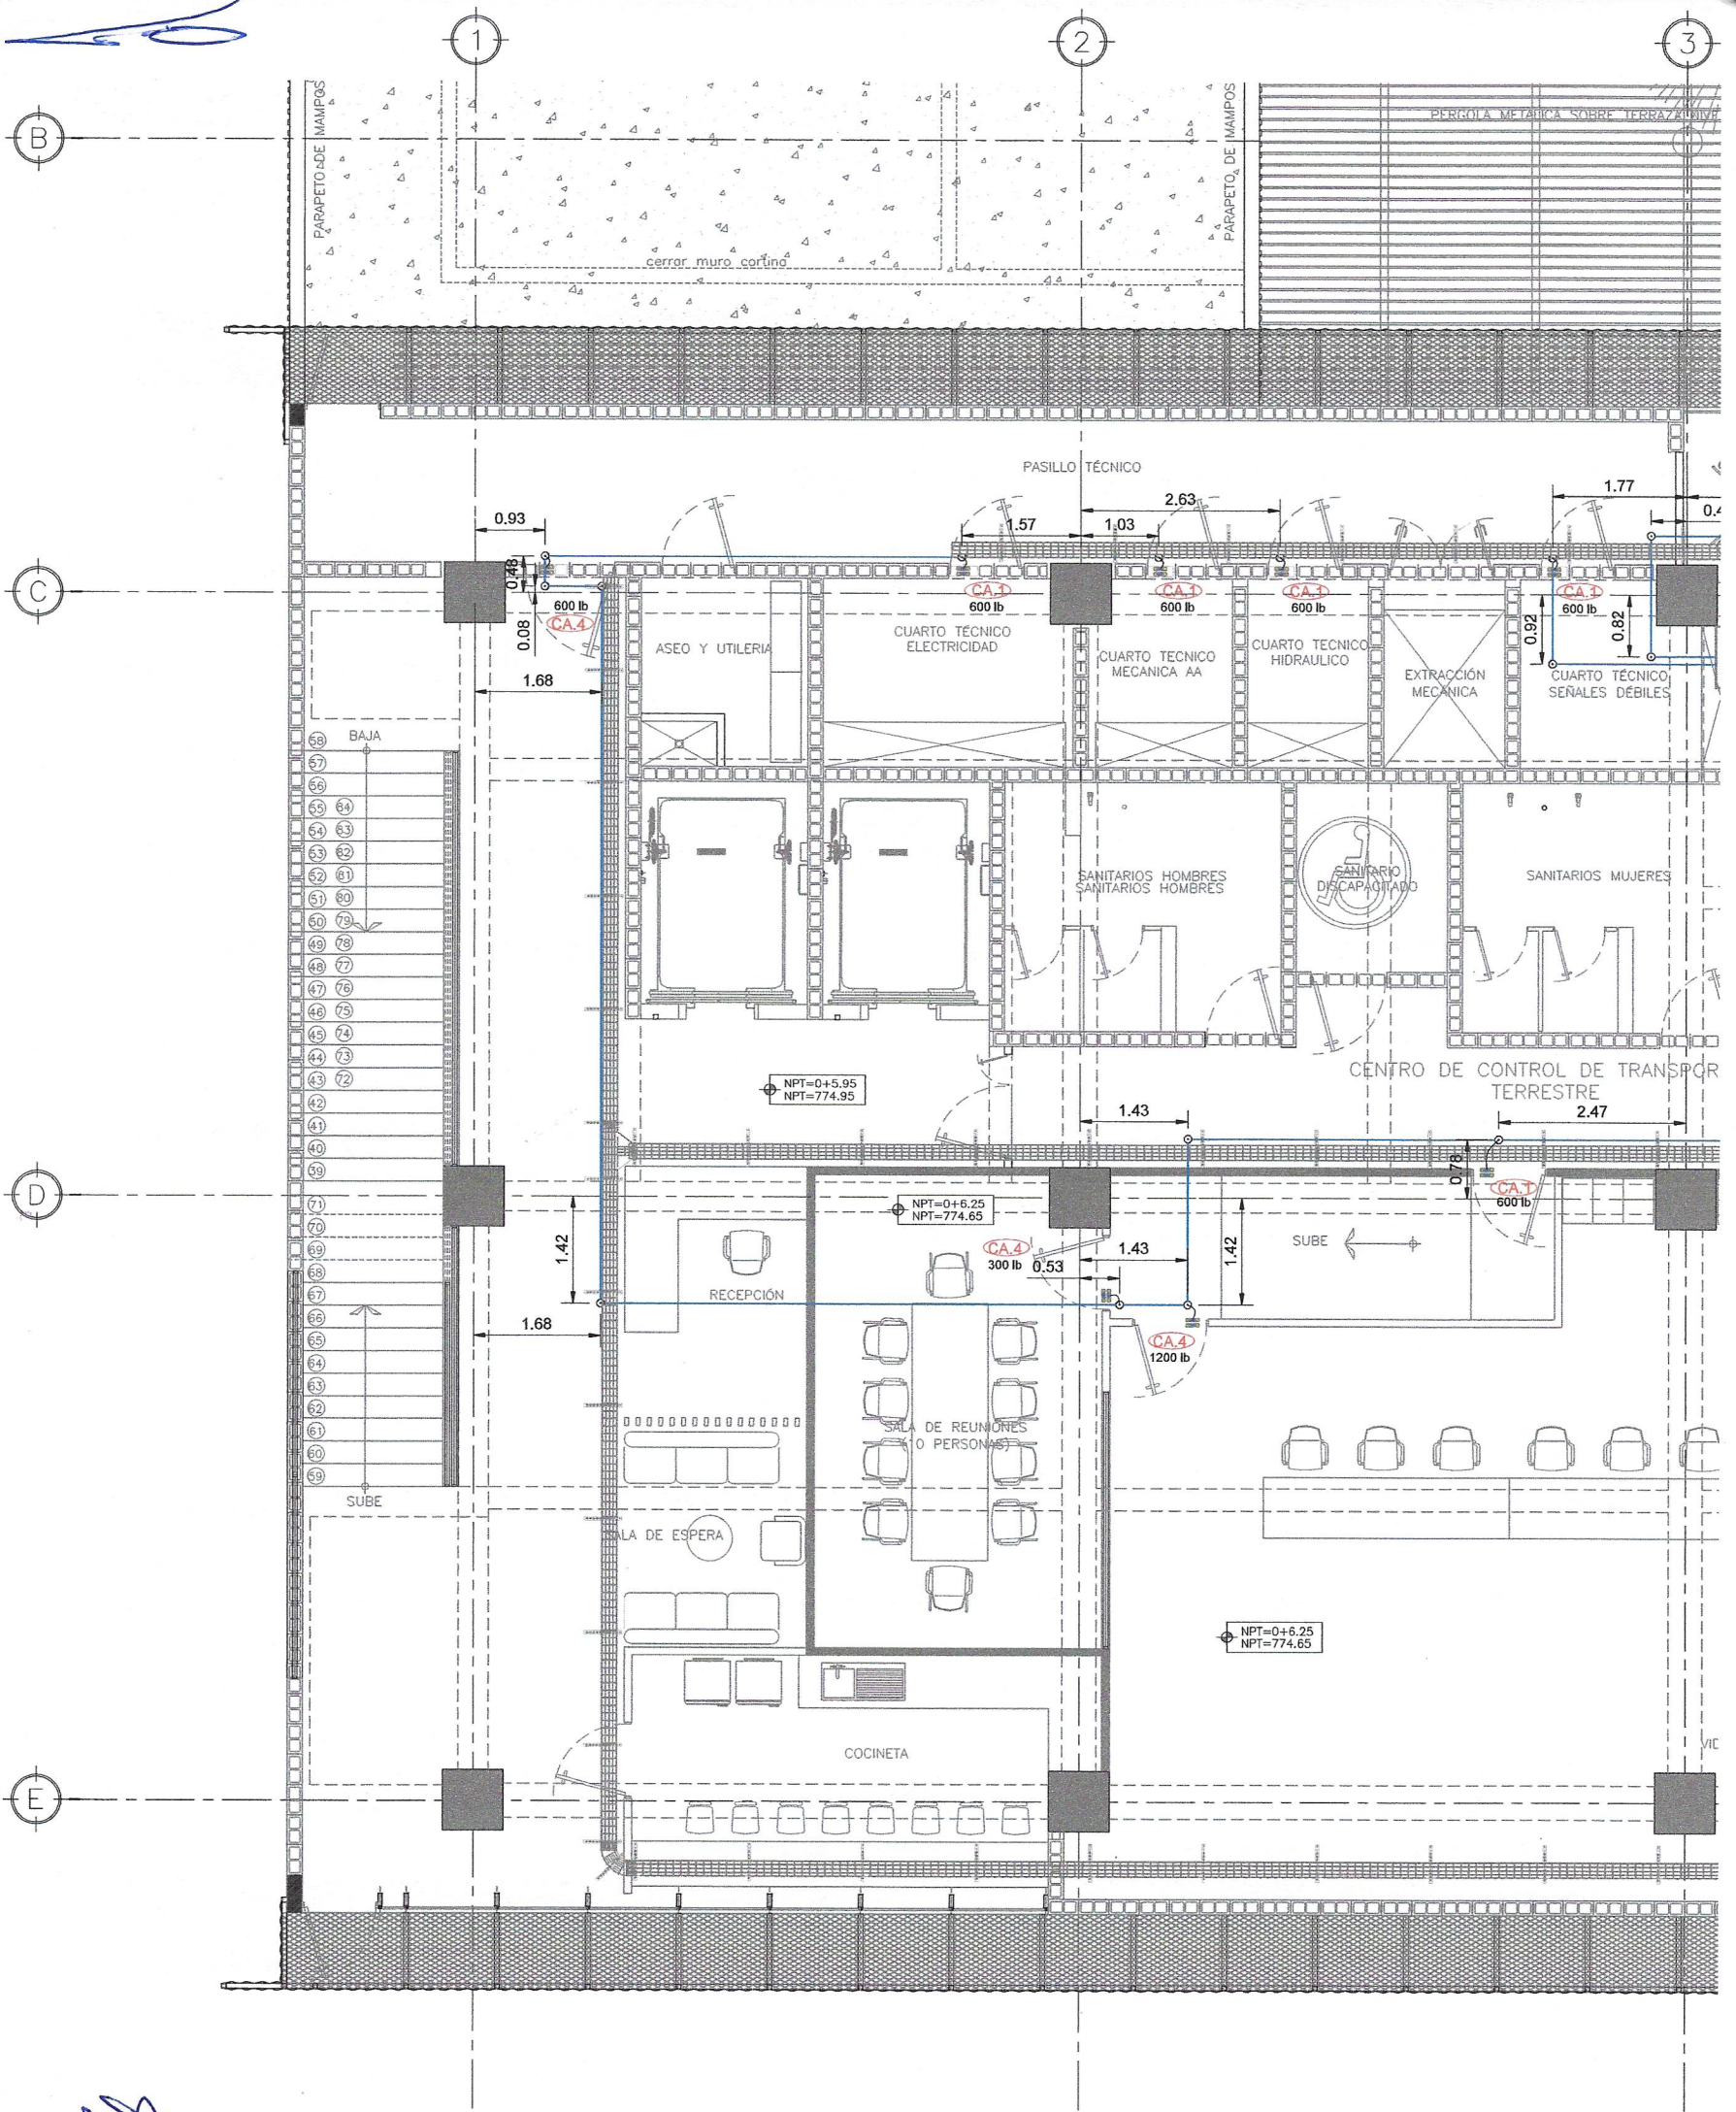


PLANO TALLER SISTEMA CONTROL DE ACCESO NIVEL 2 NPT=0+5.95
EDIFICIO MOP VMT SIN ESCALA

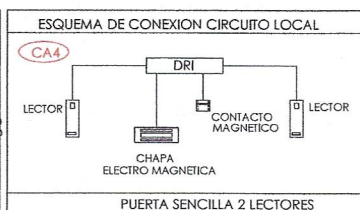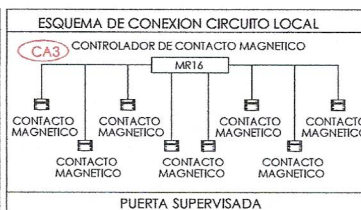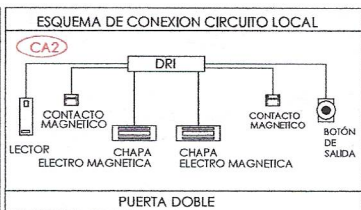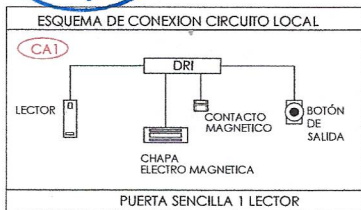


CUADRO DE SIMOLOGIA	
SIMBOLO	DESCRIPCION
CA.1	C.A.1 PUERTA SENCILLA 1 LECTOR
CA.3	C.A.3 PUERTA SUPERVISADA
CA.4	C.A.4 PUERTA SENCILLA 2 LECTORES
—	CANALIZACION EMT 3/4"
○	CAJA OCTOGONAL

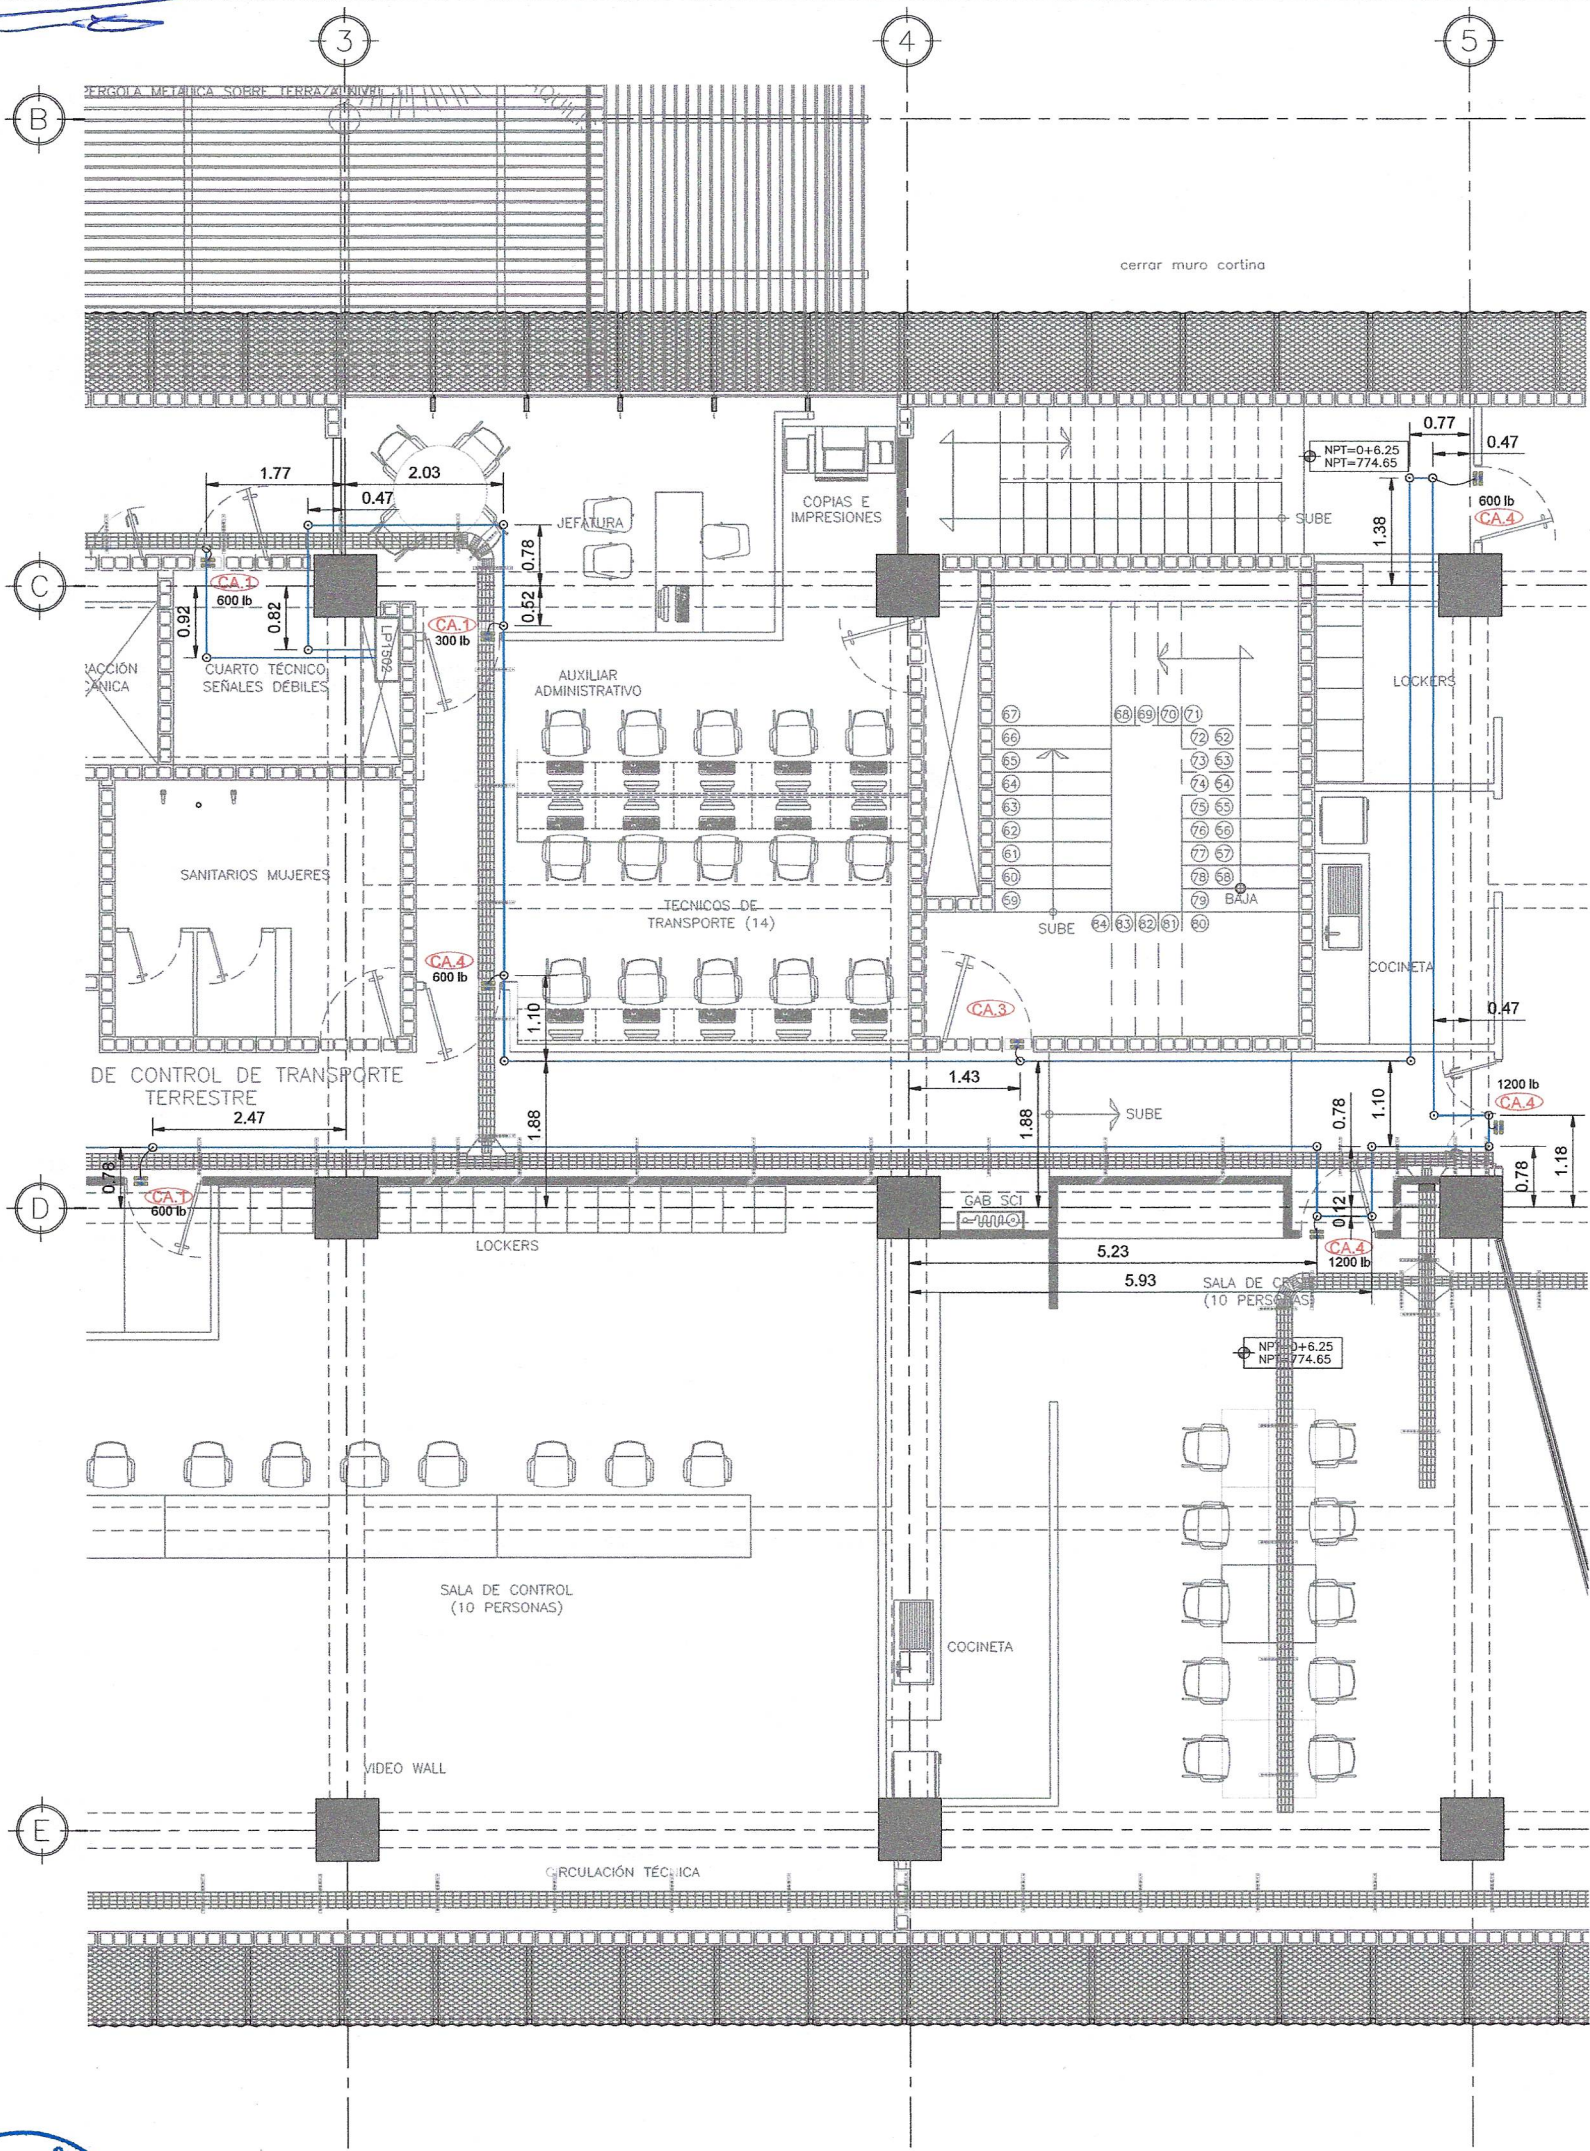


PLANO TALLER SISTEMA CONTROL DE ACCESO NIVEL 2 NPT=0+5.95
EDIFICIO MOP VMT SIN ESCALA

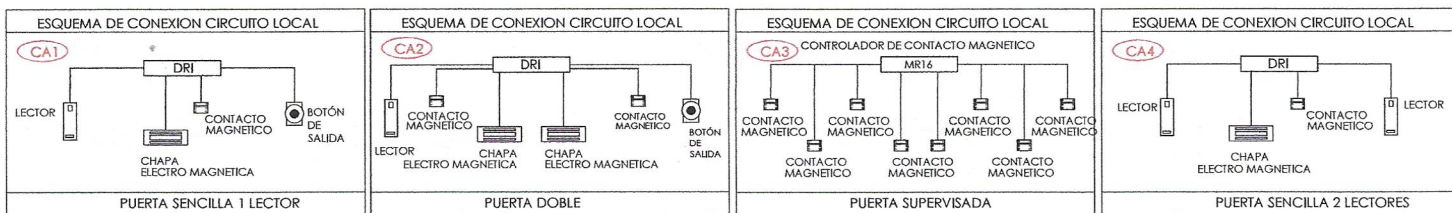

SÍMBOLO	DESCRIPCIÓN
CA.1	C.A.1 PUERTA SENCILLA 1 LECTOR
CA.3	C.A.3 PUERTA SUPERVISADA
CA.4	C.A.4 PUERTA SENCILLA 2 LECTORES
—	CANALIZACIÓN EMT 3/4"
○	CAJA OCTOGONAL

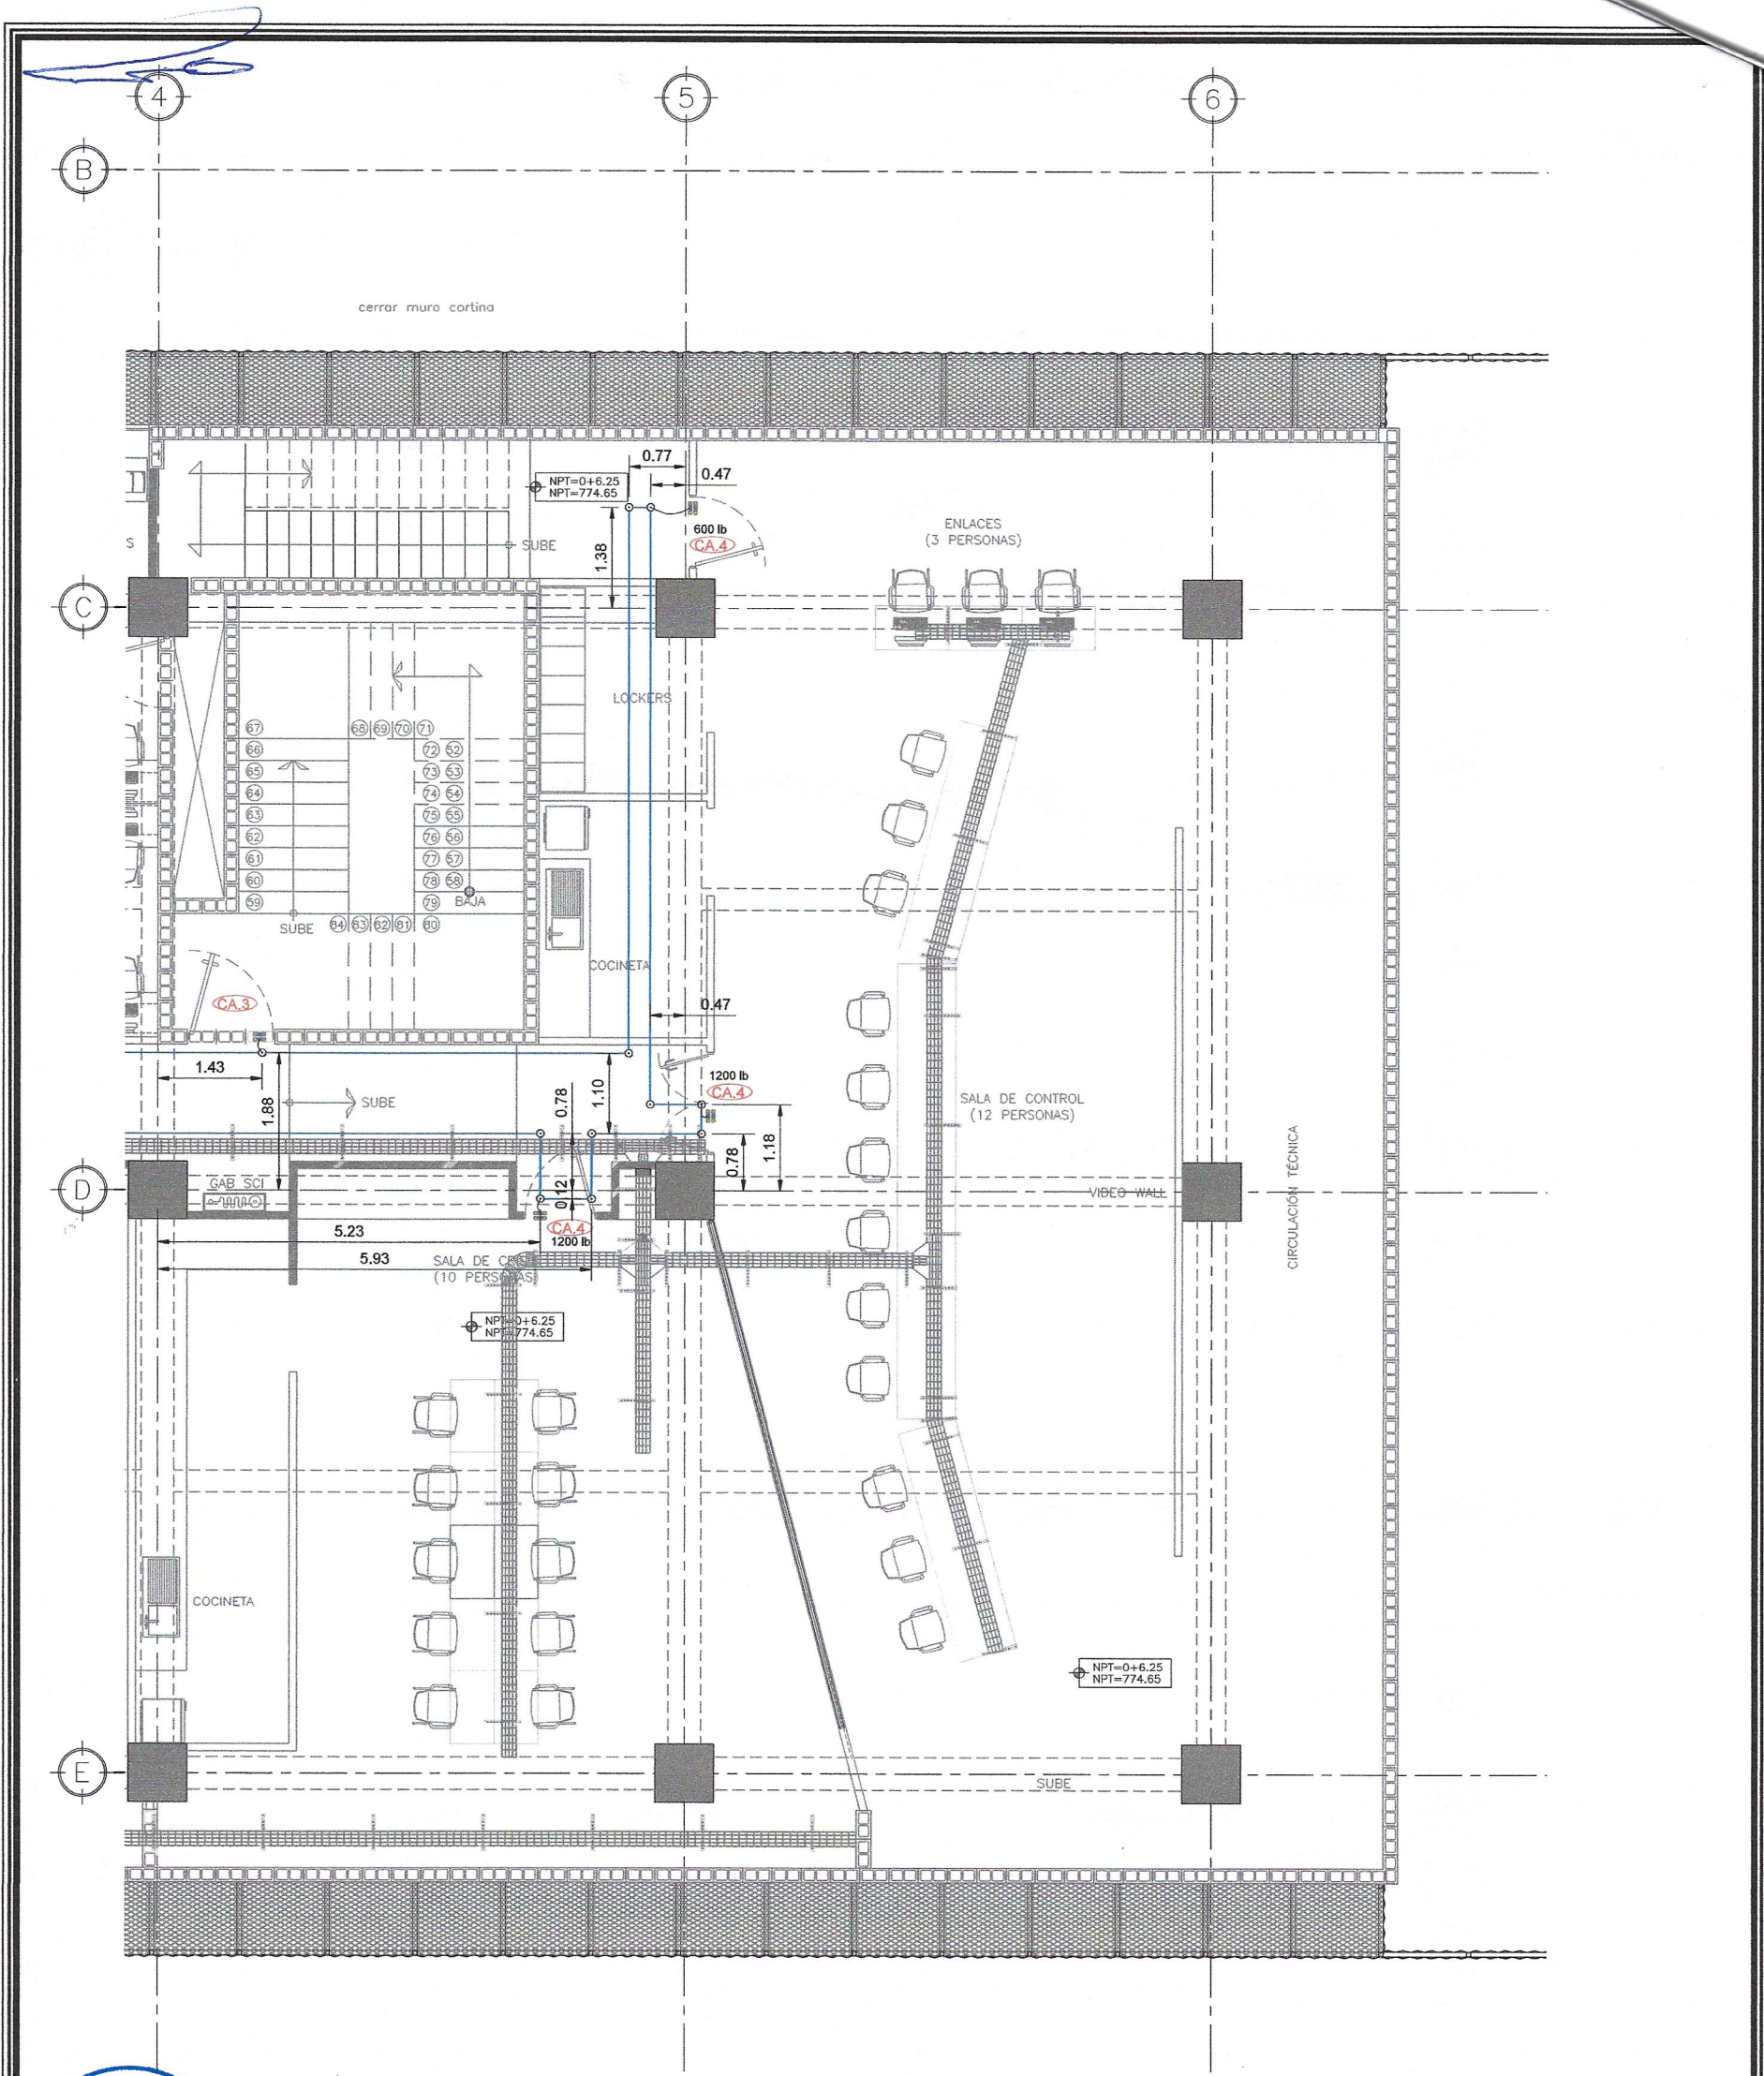

PLANO TALLER SISTEMA CONTROL DE ACCESO NIVEL 2 NPT=0+5.95
EDIFICIO MOP VMT SIN ESCALA

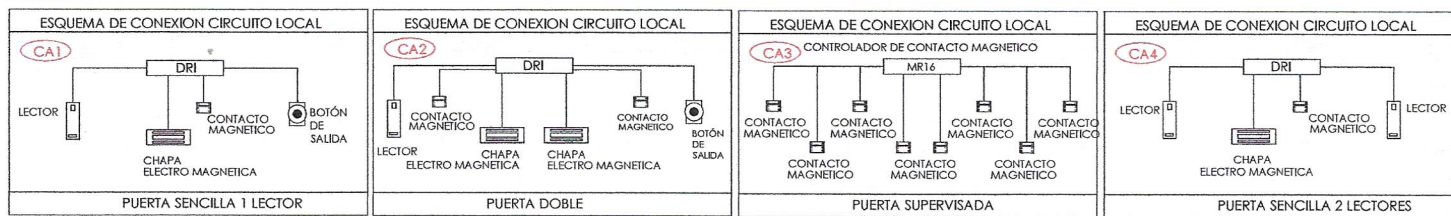

CUADRO DE SIMOLOGIA	
SIMBOLO	DESCRIPCION
CA.1	C.A.1 PUERTA SENCILLA 1 LECTOR
CA.3	C.A.3 PUERTA SUPERVISADA
CA.4	C.A.4 PUERTA SENCILLA 2 LECTORES
—	CANALIZACION EMT 3/4"
○	CAJA OCTOGONAL