



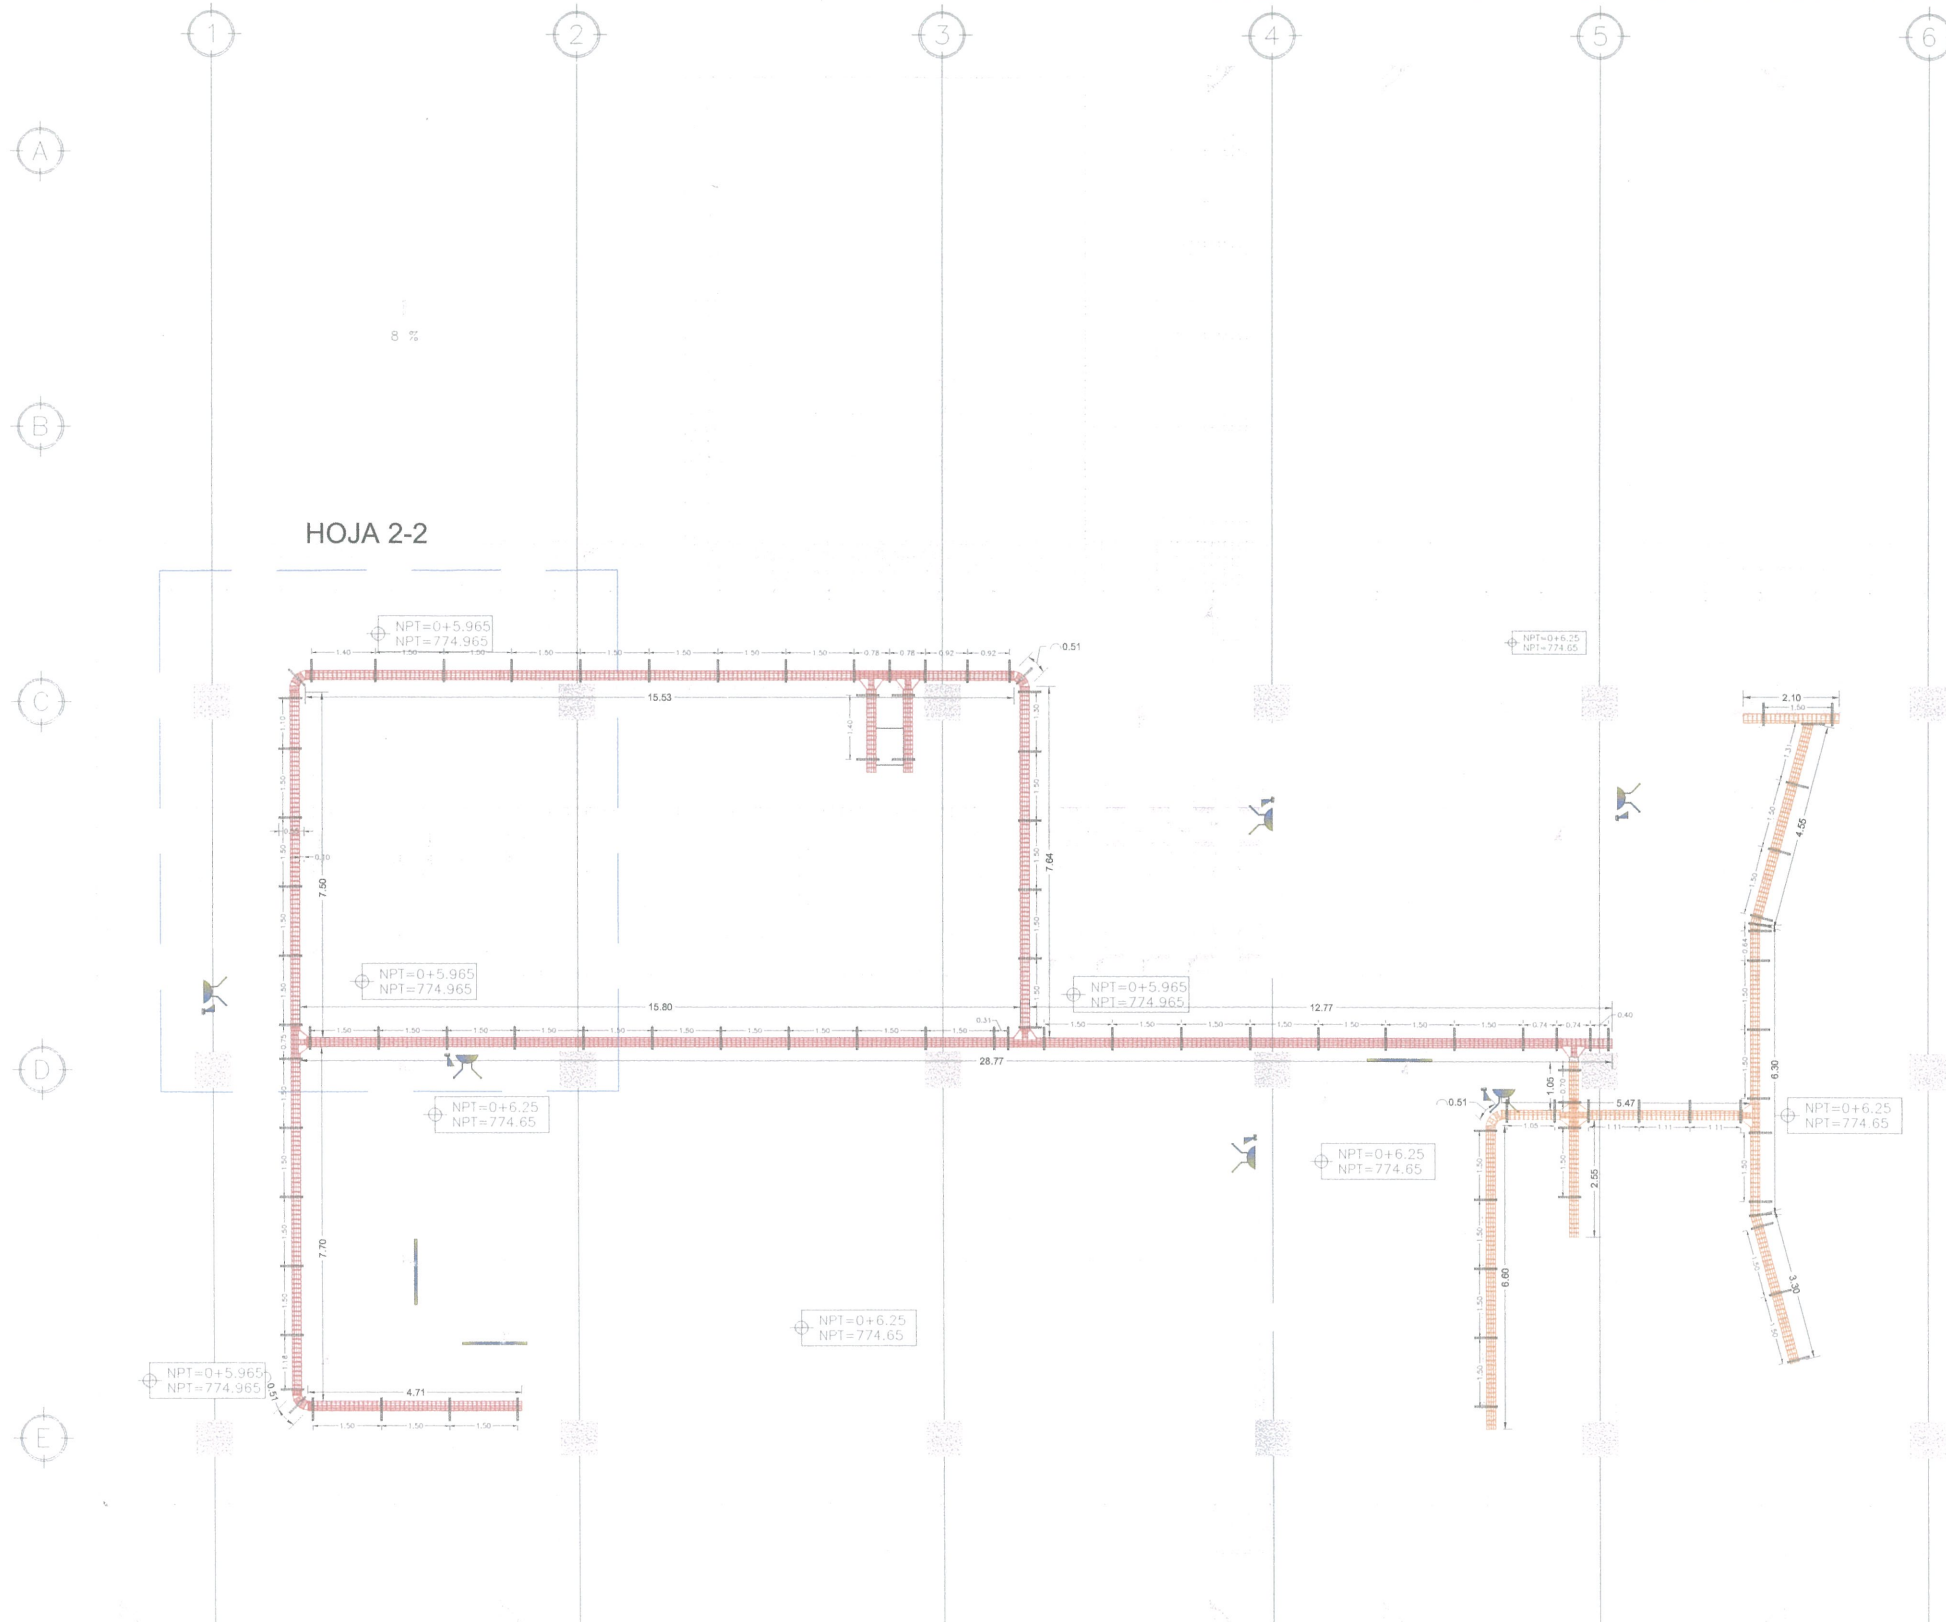

HOJA 2-2

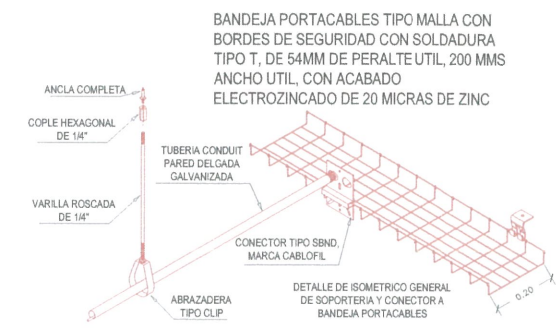

CUADRO DE SIMBOLOGÍA DE ESCALERILLA	
SÍMBOLO	DESCRIPCIÓN
	ESCALERILLA 8"x2"
	ACCESORIO CURVAS "90"
	ACCESORIO "T"
	ESCALERILLA 8"x2" BAJO PISO TECNICO ELEVADO
	ACCESORIO CURVAS "90" BAJO PISO TECNICO ELEVADO
	ACCESORIO "T" BAJO PISO TECNICO ELEVADO

NOTA: SE AGREGARON BANDEJAS PORTA CABLE ADICIONALES

PLANO TALLER BANDEJA PORTA CABLES NIVEL 2 NPT=0+5.965
EDIFICIO MOP VMT SIN ESCALA

PROPIETARIO Y SUPERVISIÓN:

GOBIERNO DE EL SALVADOR

MINISTERIO DE OBRAS PÚBLICAS Y DE TRANSPORTE

PROYECTO:

EDIFICIO DE MONITOREO VMT - MOP

PRESENTA:

INVERSIONES OMNI S.A. DE C.V.

CONTENIDO:

PLANO TALLER BANDEJA PORTA CABLE ADICIONAL NIVEL 2

REFERENCIA:

PLANO TALLER BANDEJA PORTA CABLES NIVEL 2 (VERSION 2)

RESIDENTE:

ARQ. LUIS GALLARDO
INVERSIONES OMNI

SUPERVISOR:

ING. SAUL AGUIRRE
SUPERVISIÓN

DIBUJÓ:

ARQ. LESTER CASTANEDA

FIRMA Y SELLO DE APROBADO:



FECHA:

15/11/2024

ESCALA:

INDICADAS

HOJA:	CORRELATIVO:
1-2	PT-SE-014 V2

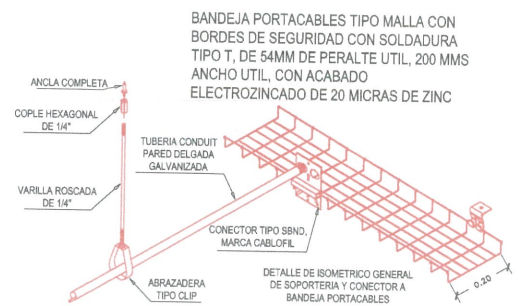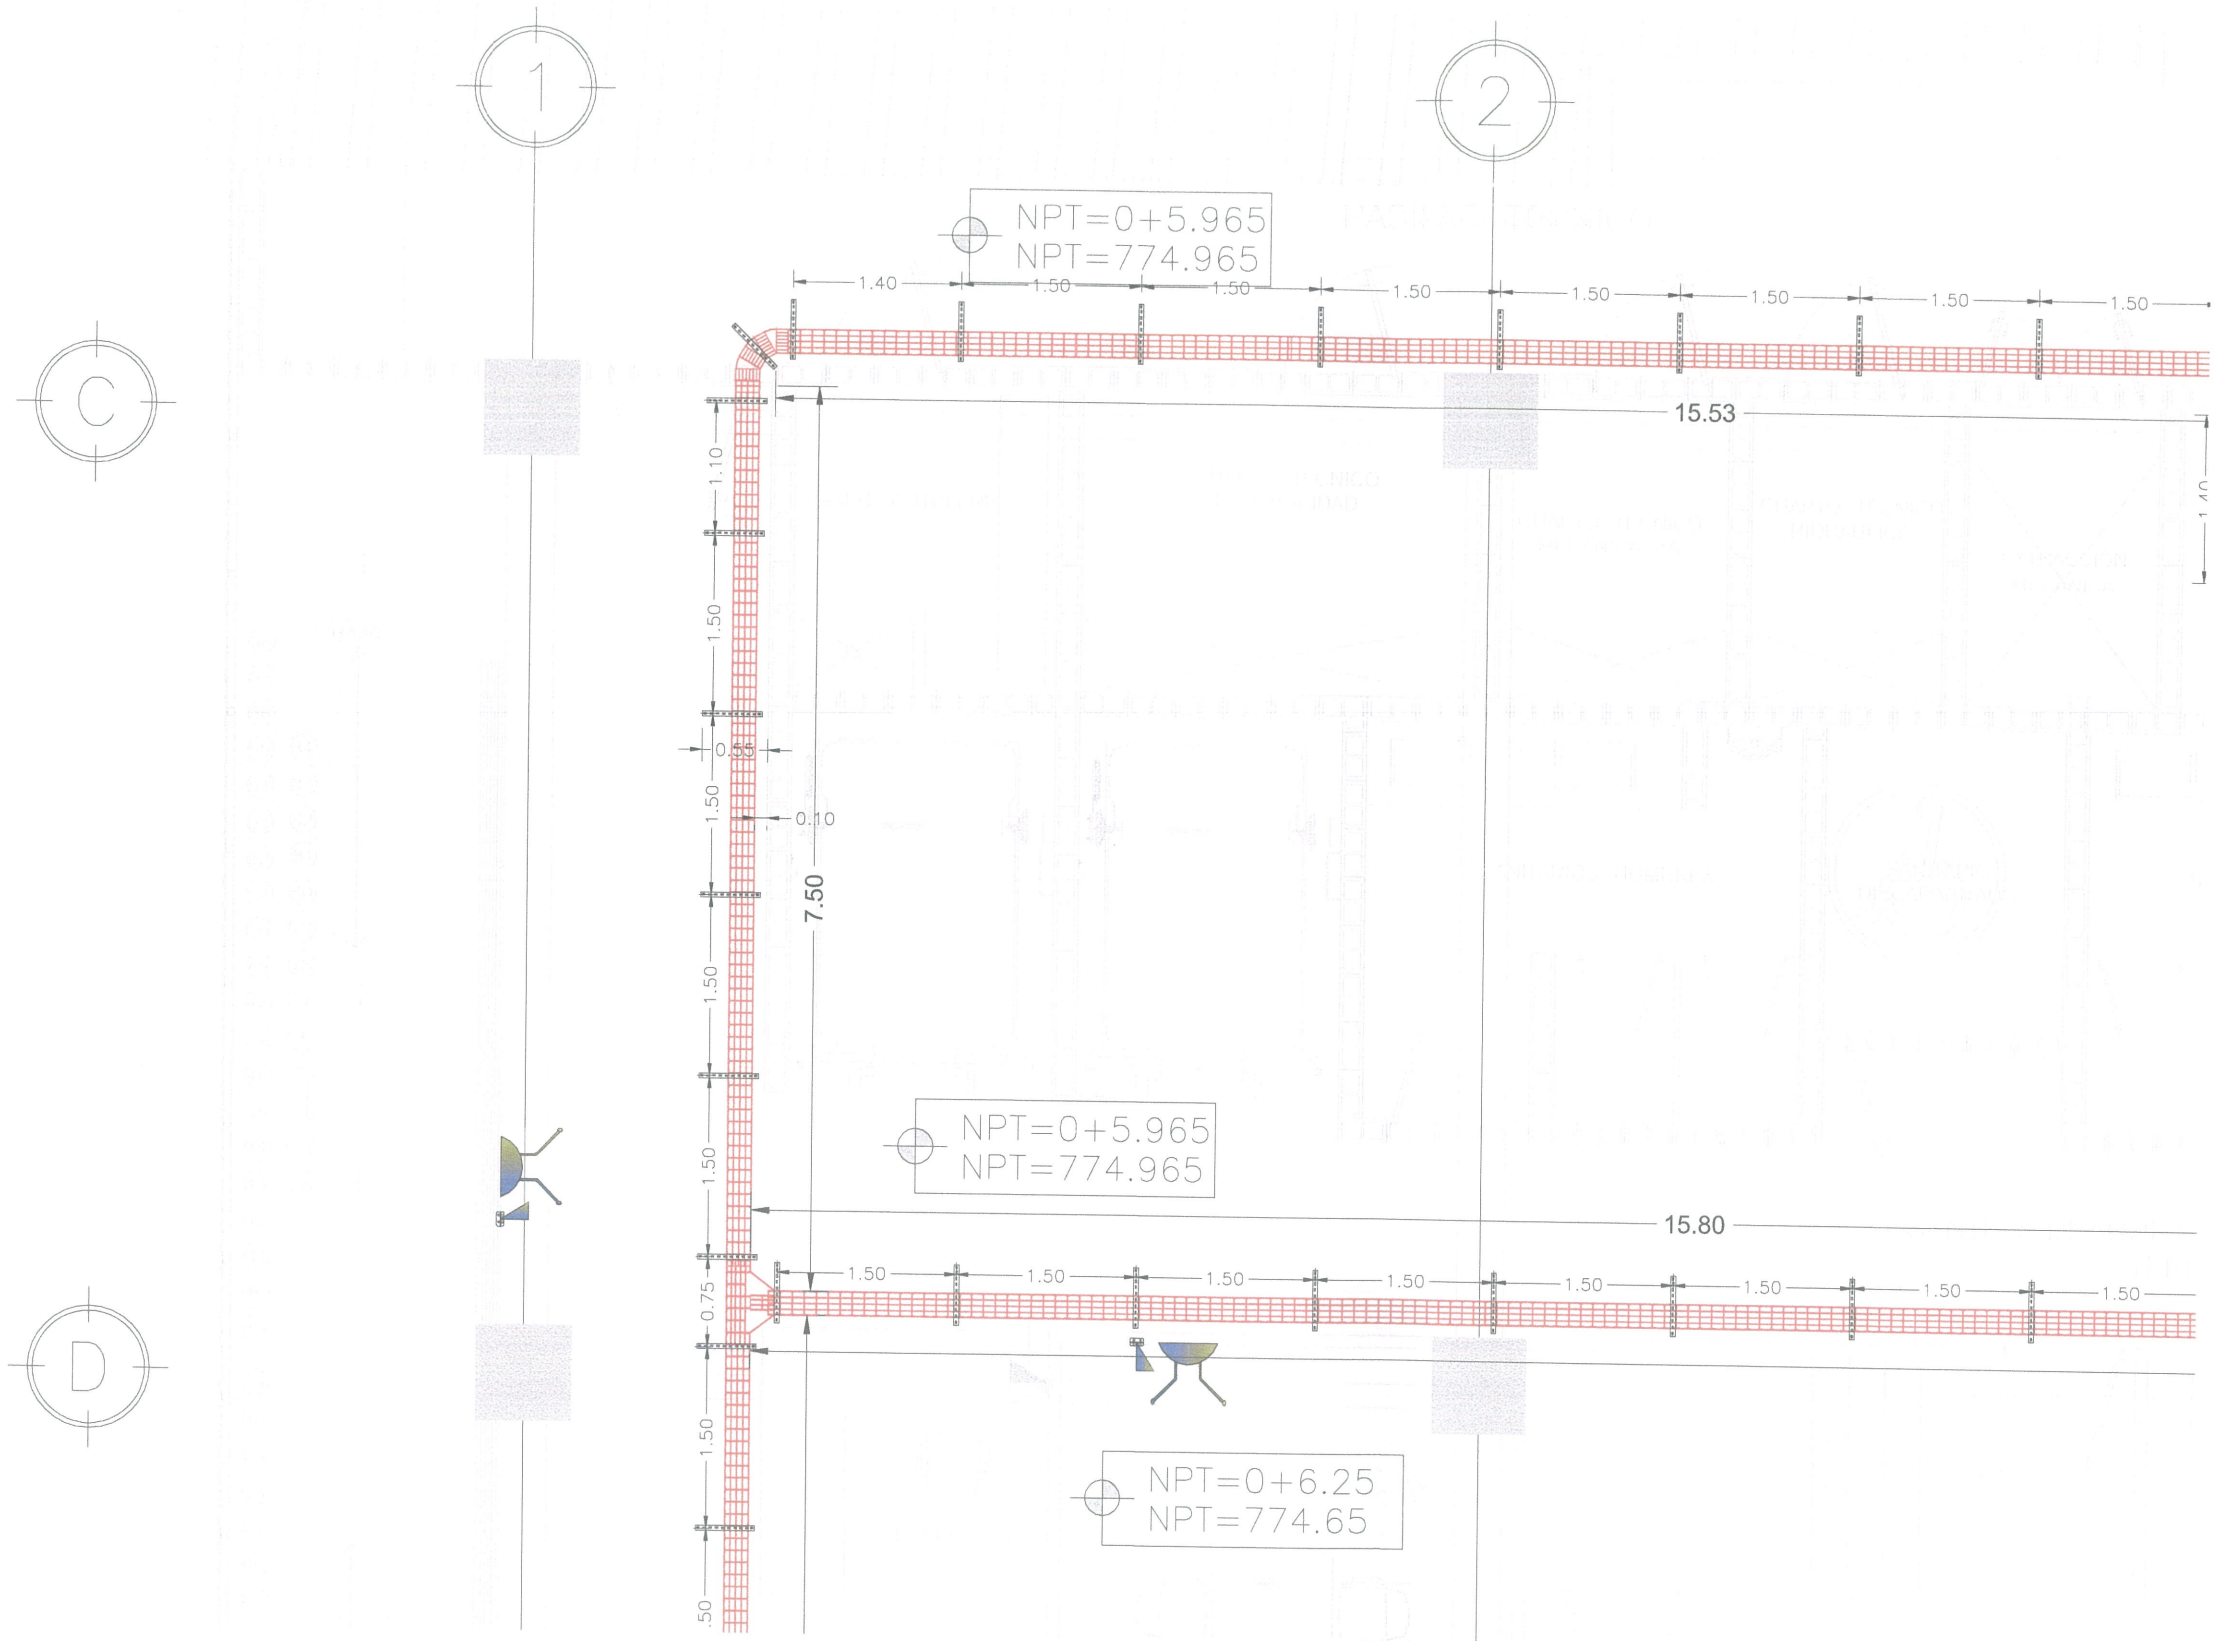

CUADRO DE SIMBOLOGÍA DE ESCALERILLA	
SÍMBOLO	DESCRIPCIÓN
	ESCALERILLA 8"x2"
	ACCESORIO CURVAS "90°"
	ACCESORIO "T"
	ESCALERILLA 8"x2" BAJO PISO TECNICO ELEVADO
	ACCESORIO CURVAS "90°" BAJO PISO TECNICO ELEVADO
	ACCESORIO "T" BAJO PISO TECNICO ELEVADO

PLANO TALLER BANDEJA PORTA CABLES NIVEL 2 NPT=0+5.965
EDIFICIO MOP VMT SIN ESCALA

