



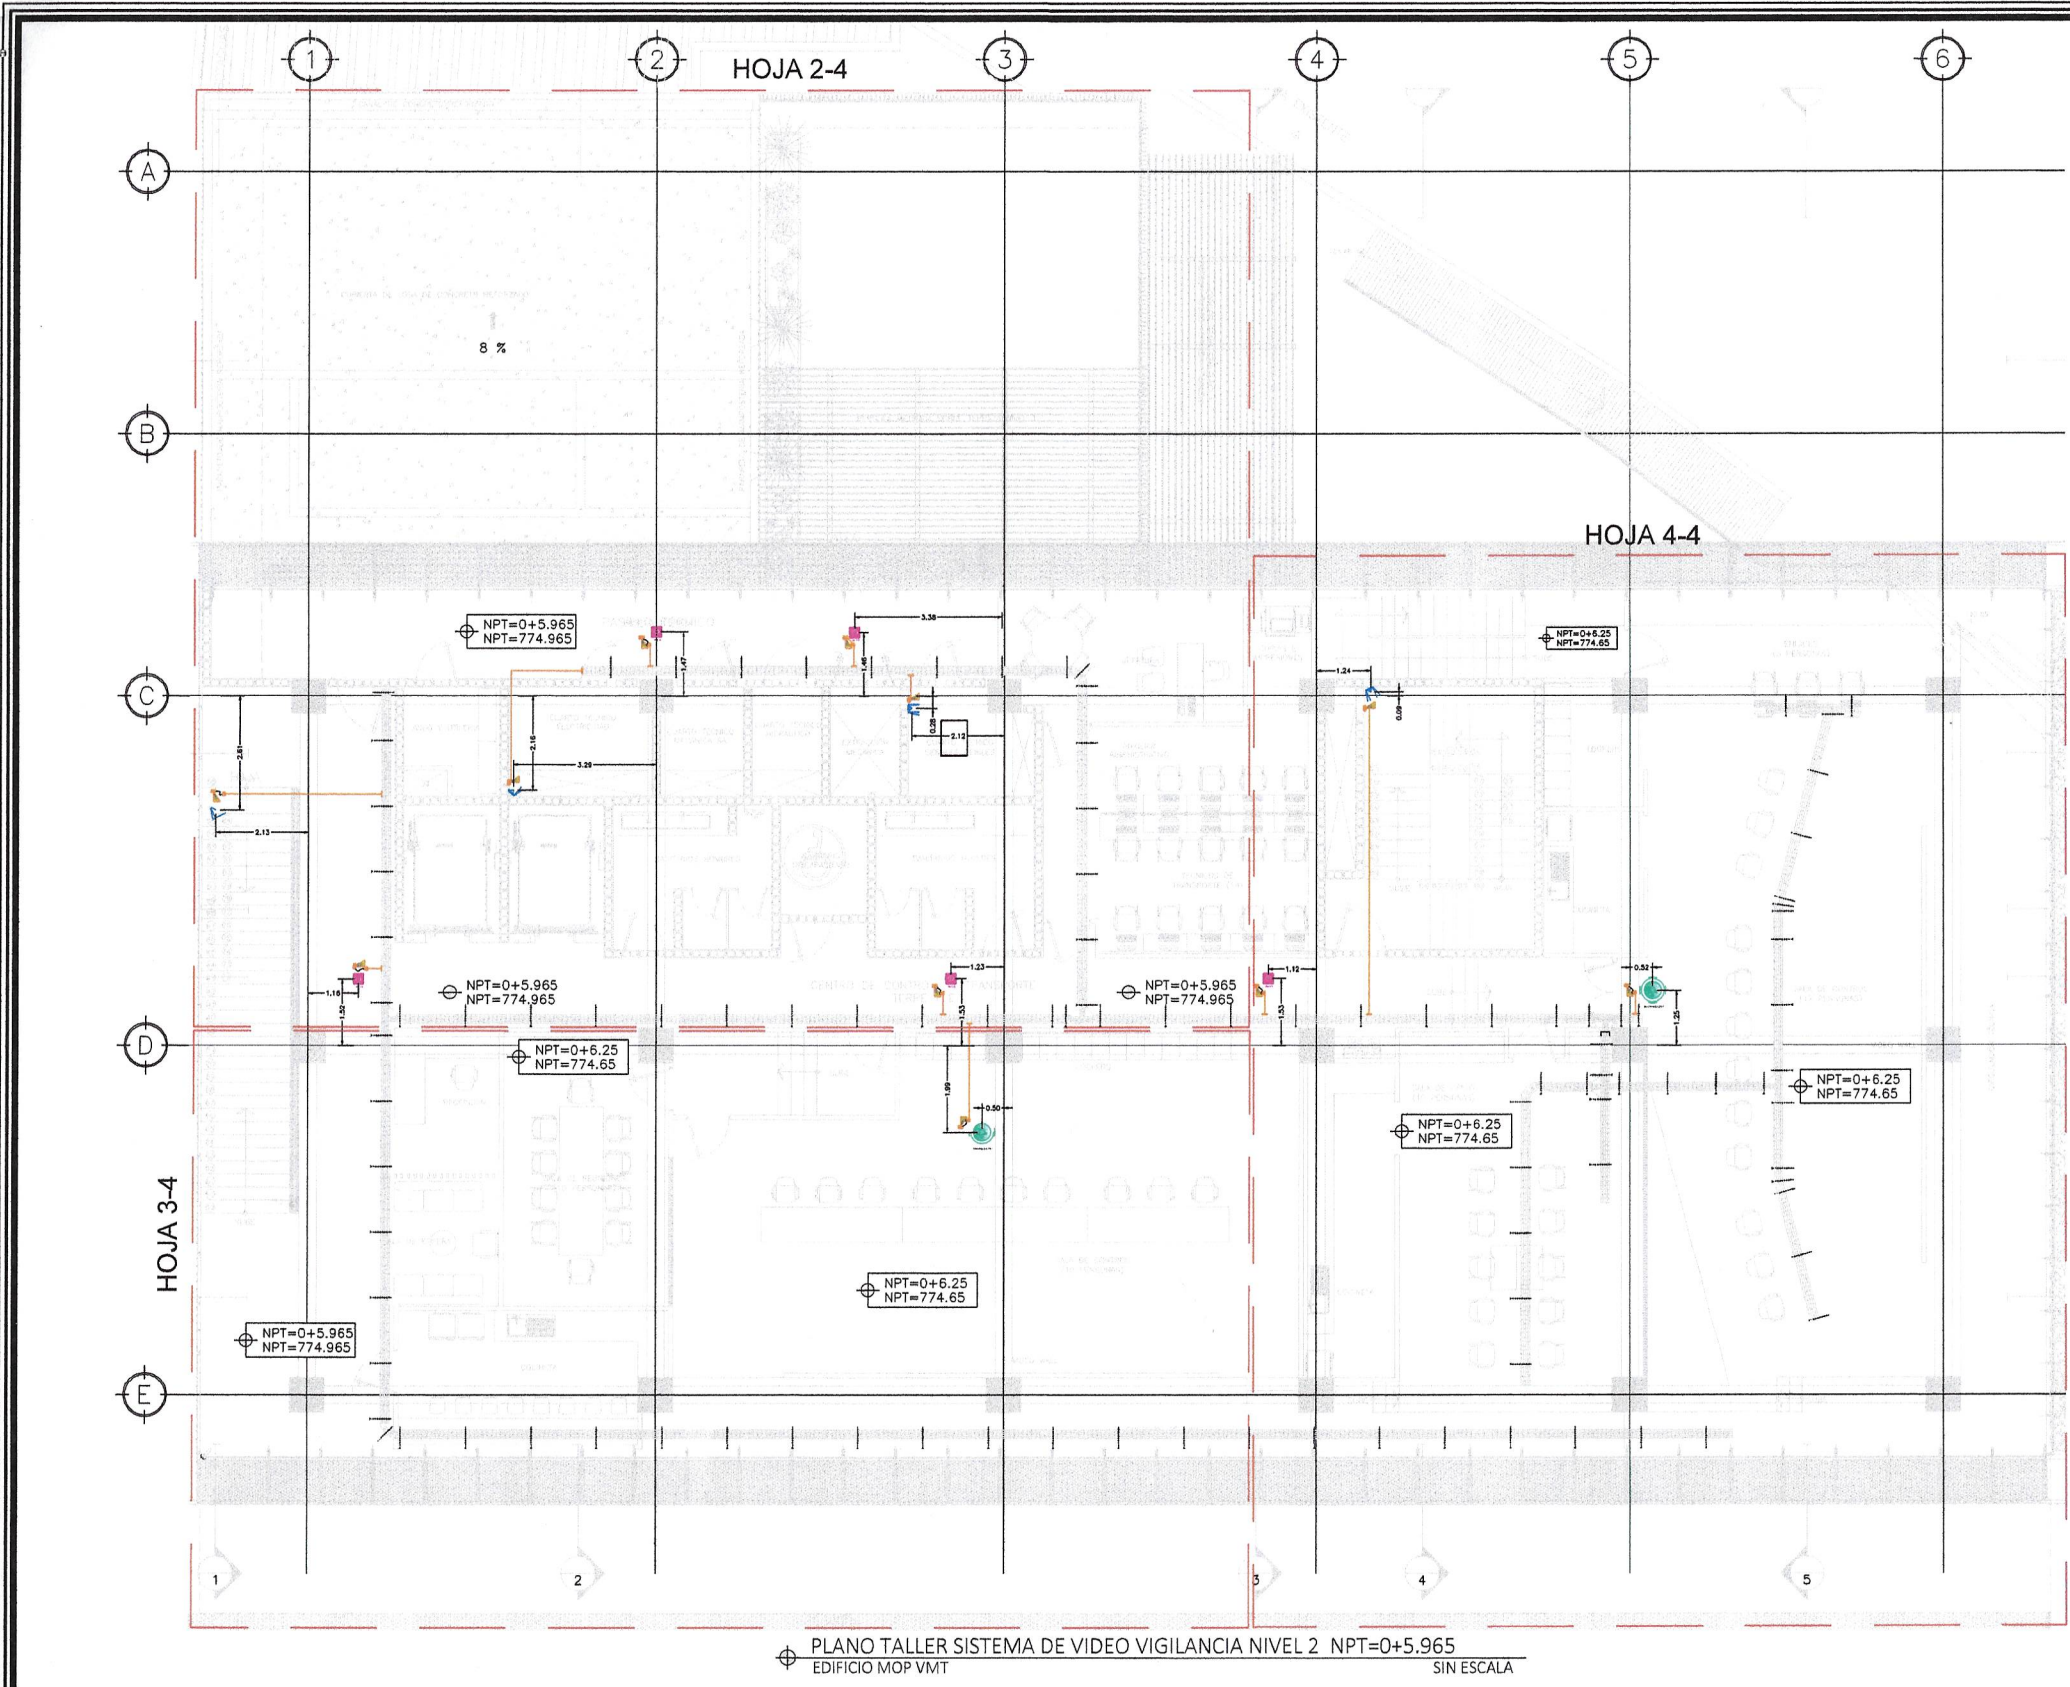


CUADRO DE SIMBOLOGIA	
SIMBOLOGIA	DESCRIPCION
	CAMARA FISH EYE
	CAMRA IWP PARA AREA DE RECEPTORES
	SE VS OPTERA 180
	SE-VS-DERIVADOR
	SE-VS-PUNTO CAMARAS

PROPIETARIO Y SUPERVISIÓN: MINISTERIO DE OBRAS PÚBLICAS Y DE TRANSPORTE Dirección de Inversión de la Obra Pública	PROYECTO: EDIFICIO DE MONITOREO VMT - MOP	PRESENTA: INVERSIONES OMNI S.A. DE C.V.	CONTENIDO: PLANO TALLER SISTEMA DE VIDEO VIGILANCIA NIVEL 2 REFERENCIA: PLANO PROPUESTA DE DISEÑO SISTEMA DE VIDEO VIGILANCIA NIVEL 2	RESIDENTE: ARQ. LUIS GALLARDO INVERSIONES OMNI SUPERVISOR: ING. SAUL AGUIRRE SUPERVISIÓN DIBUJÓ: ARQ. LESTER CASTANEDA	FIRMA Y SELLO DE APROBADO:	FECHA: 29/10/2024 ESCALA: INDICADAS HOJA: 1-4 CORRELATIVO: PT-SE-018
--	---	---	---	--	---	--

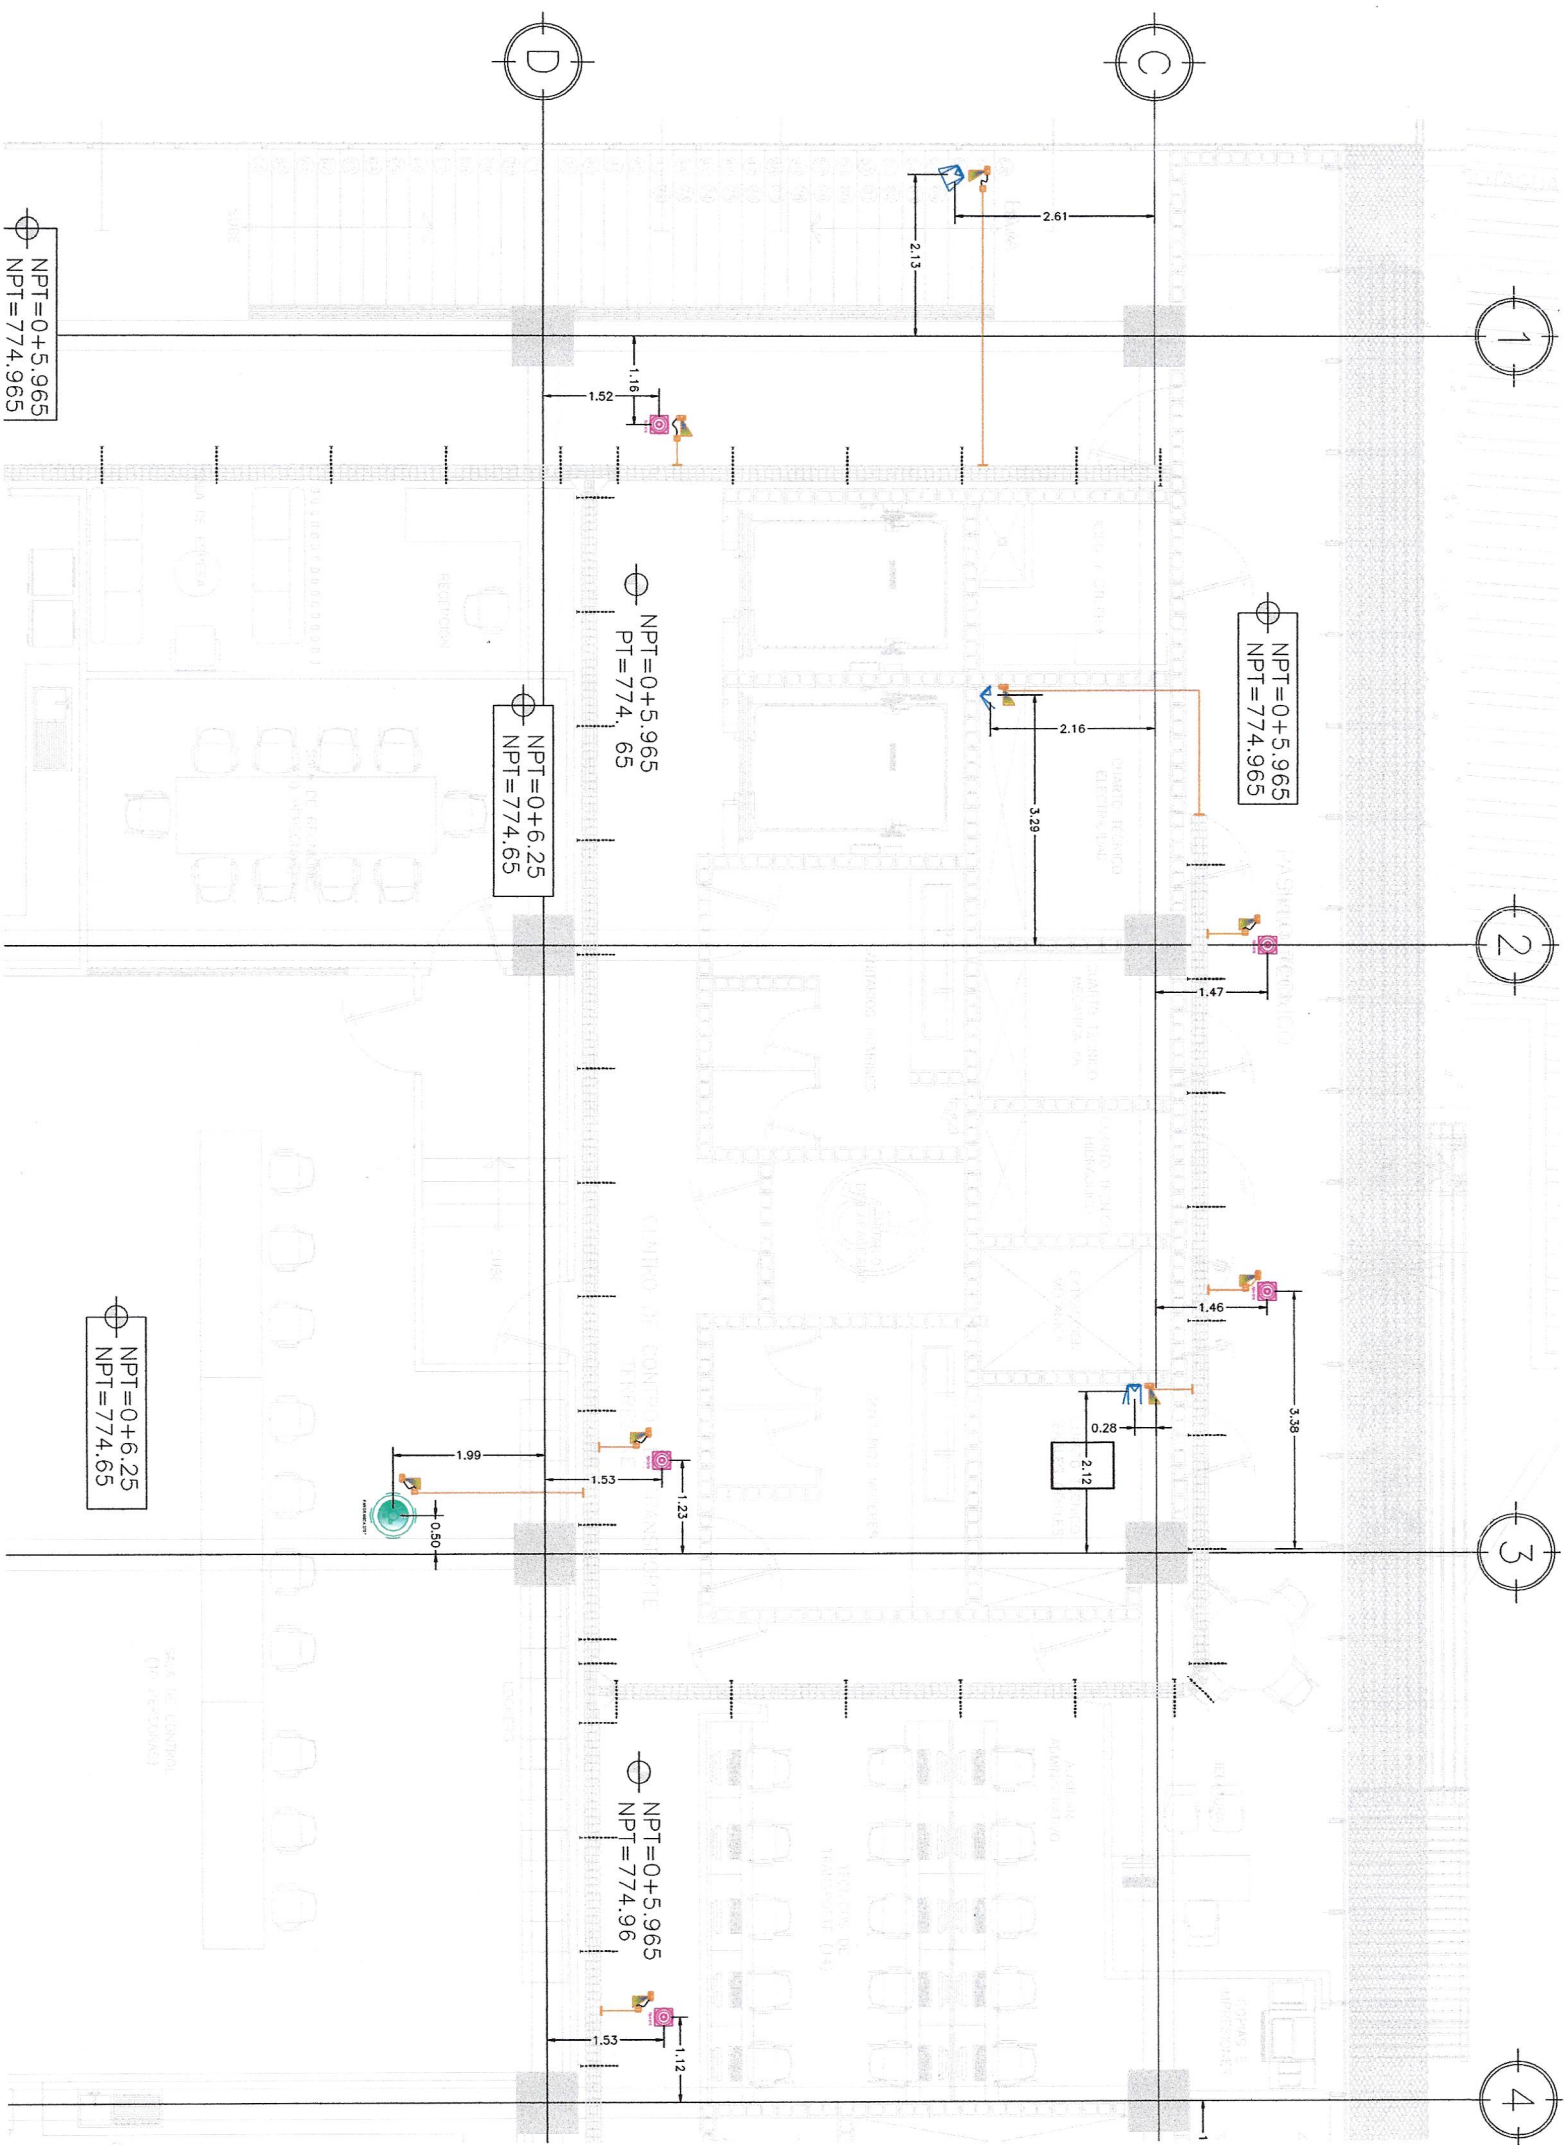

CUADRO DE SIMBOLOGIA	
SIMBOLOGIA	DESCRIPCION
	CAMARA FISH EYE
	CAMARA IWP PARA AREA DE RECEPTORES
	SE VS OPTERA 180
	SE-VS-DERIVADOR
	SE-VS-PUNTO CAMARAS




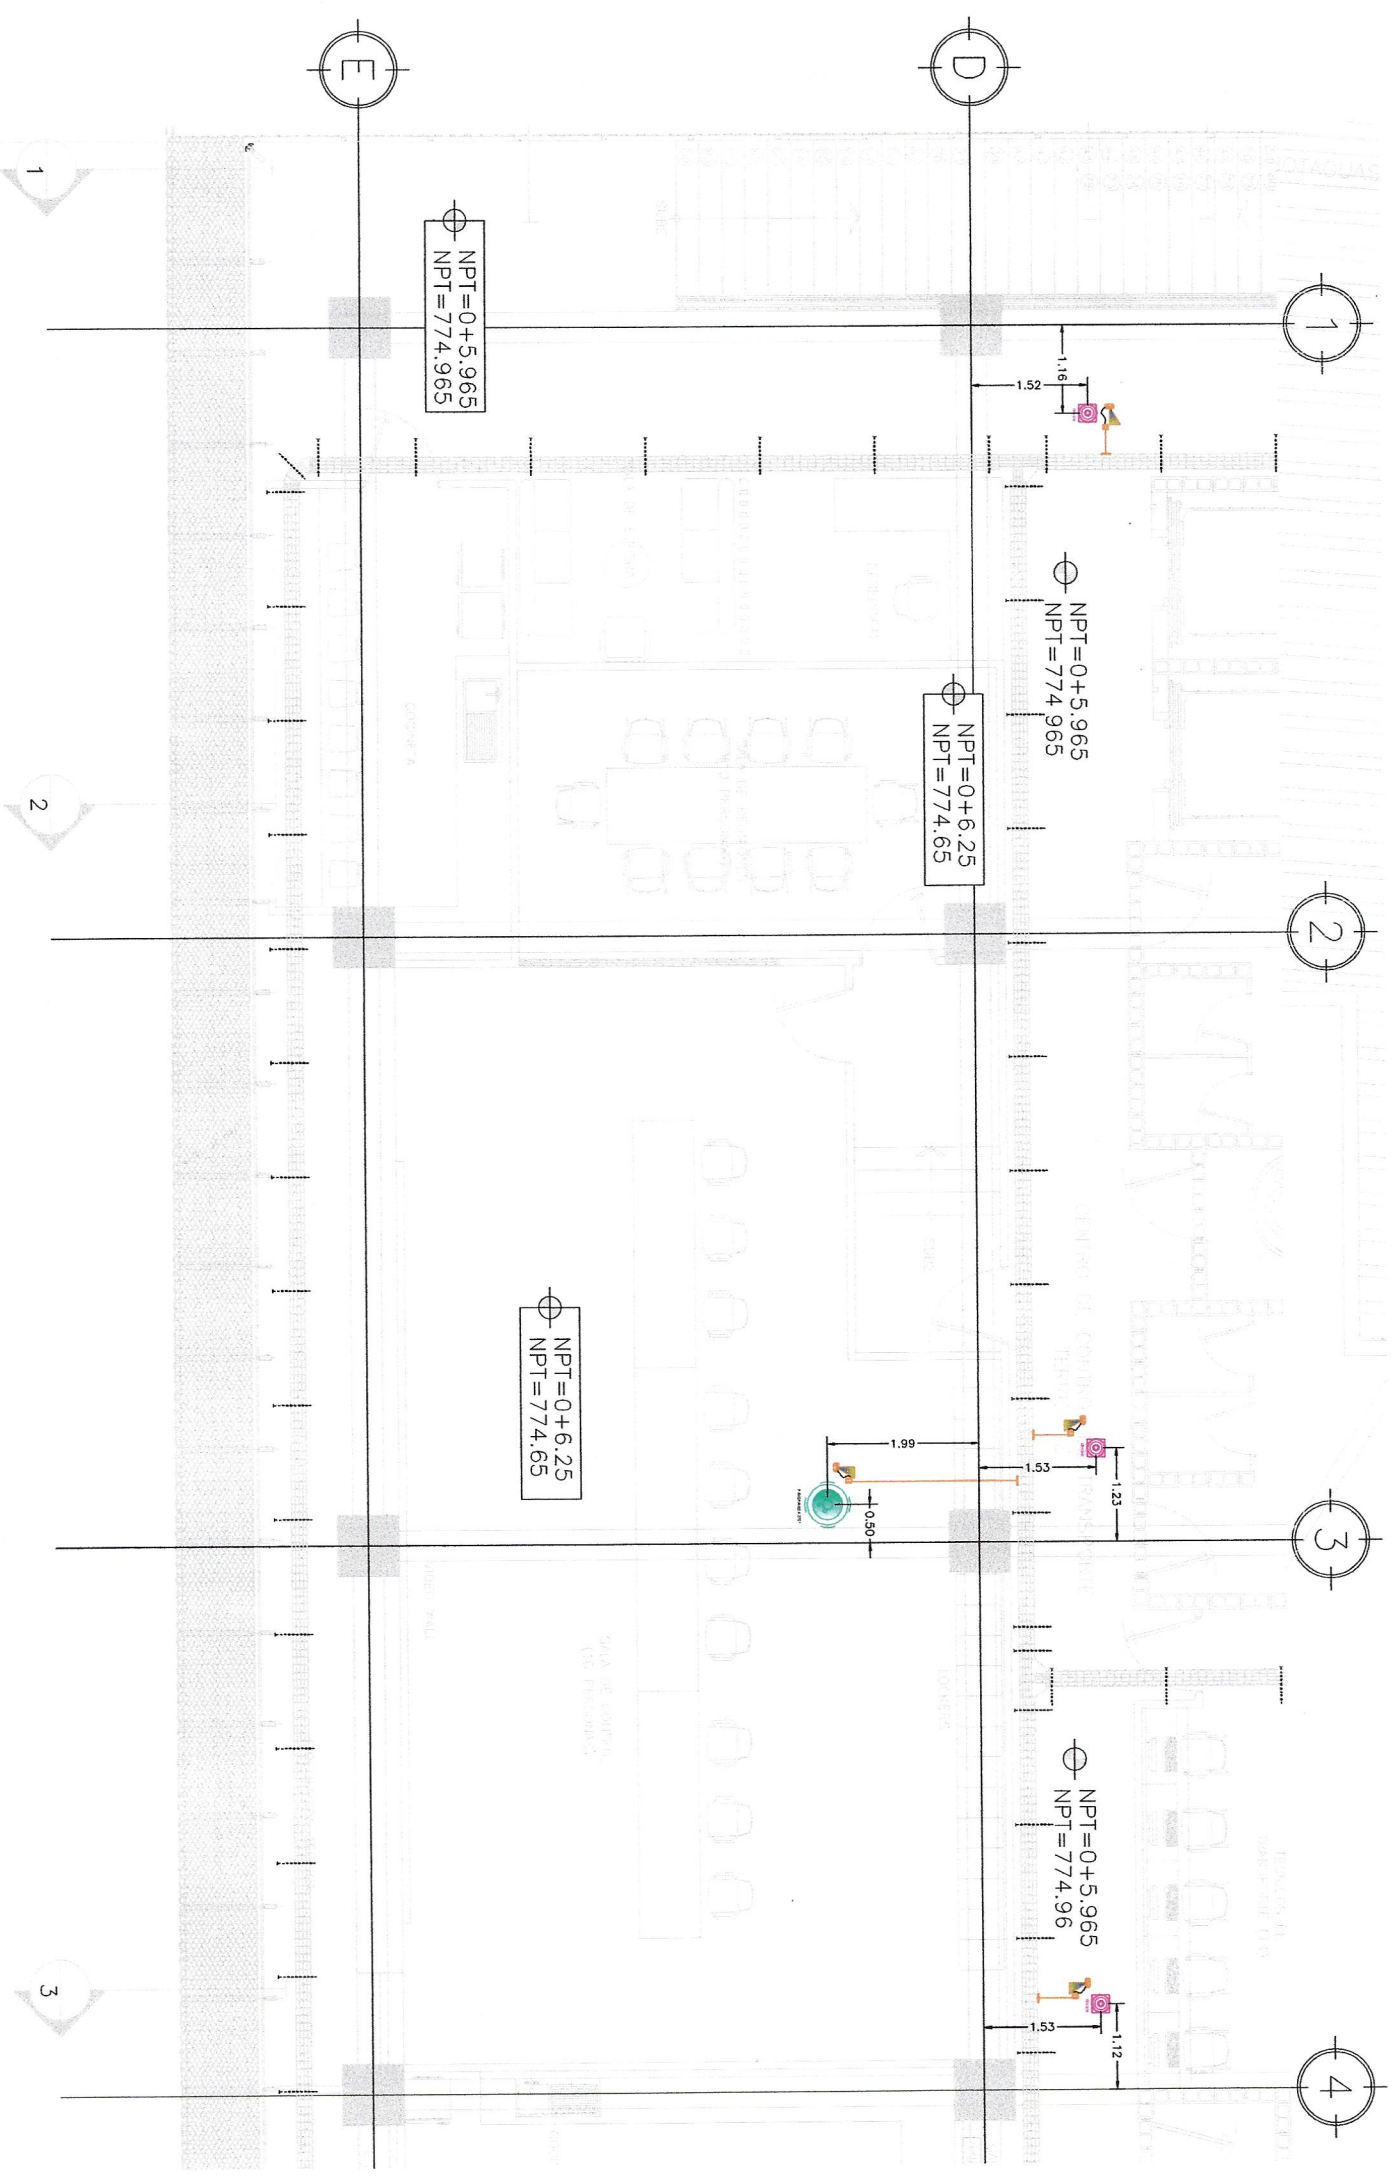

CUADRO DE SIMBOLOGIA	
SIMBOLOGIA	DESCRIPCION
	CAMARA FISH EYE
	CAMARA IWP PARA AREA DE RECEPTORES
	SE VS OPTERA 180
	SE-VS-DERIVADOR
	SE-VS-PUNTO CAMARAS

⊕ PLANO TALLER SISTEMA DE VIDEO VIGILANCIA NIVEL 2 NPT=0+5.965
EDIFICIO MOP VMT SIN ESCALA



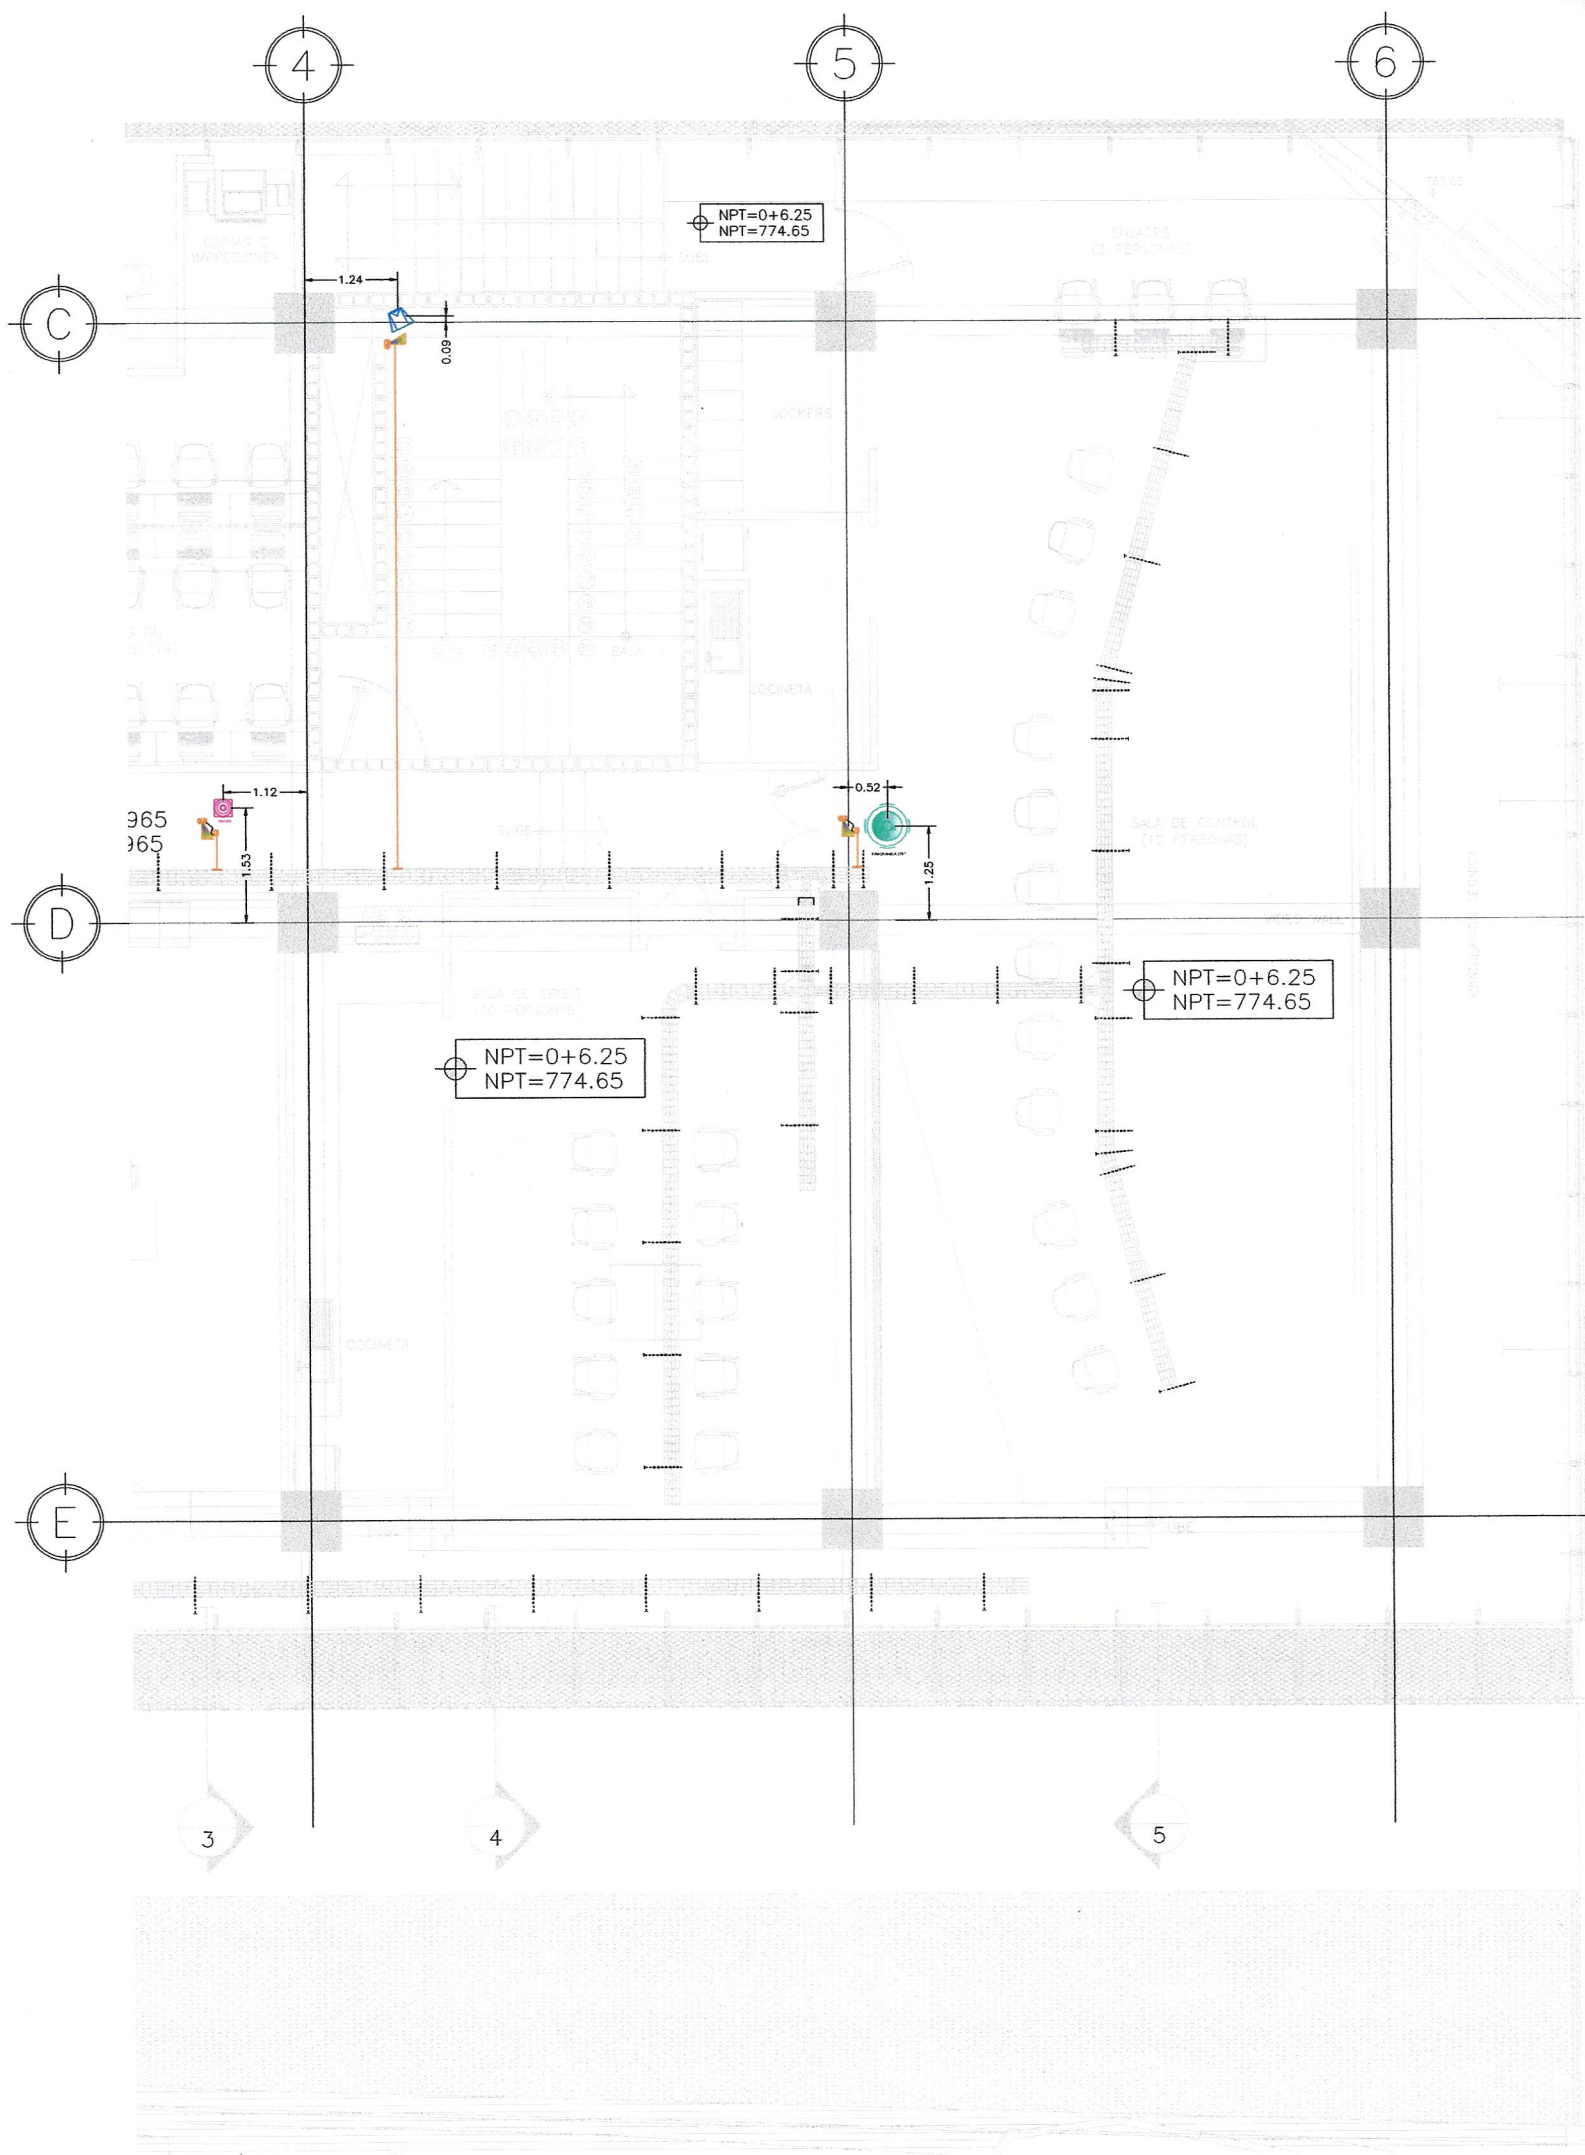


 PLANO TALLER SISTEMA DE VIDEO VIGILANCIA NIVEL 2 NPT=0+5.965
 EDIFICIO MOP VMT SIN ESCALA



CUADRO DE SIMBOLOGIA	
SIMBOLOGIA	DESCRIPCION
	CAMARA FISH EYE
	CAMRA IWP PARA AREA DE RECEPTORES
	SE VS OPTERA 180
	SE-VS-DERIVADOR
	SE-VS-PUNTO CAMARAS