



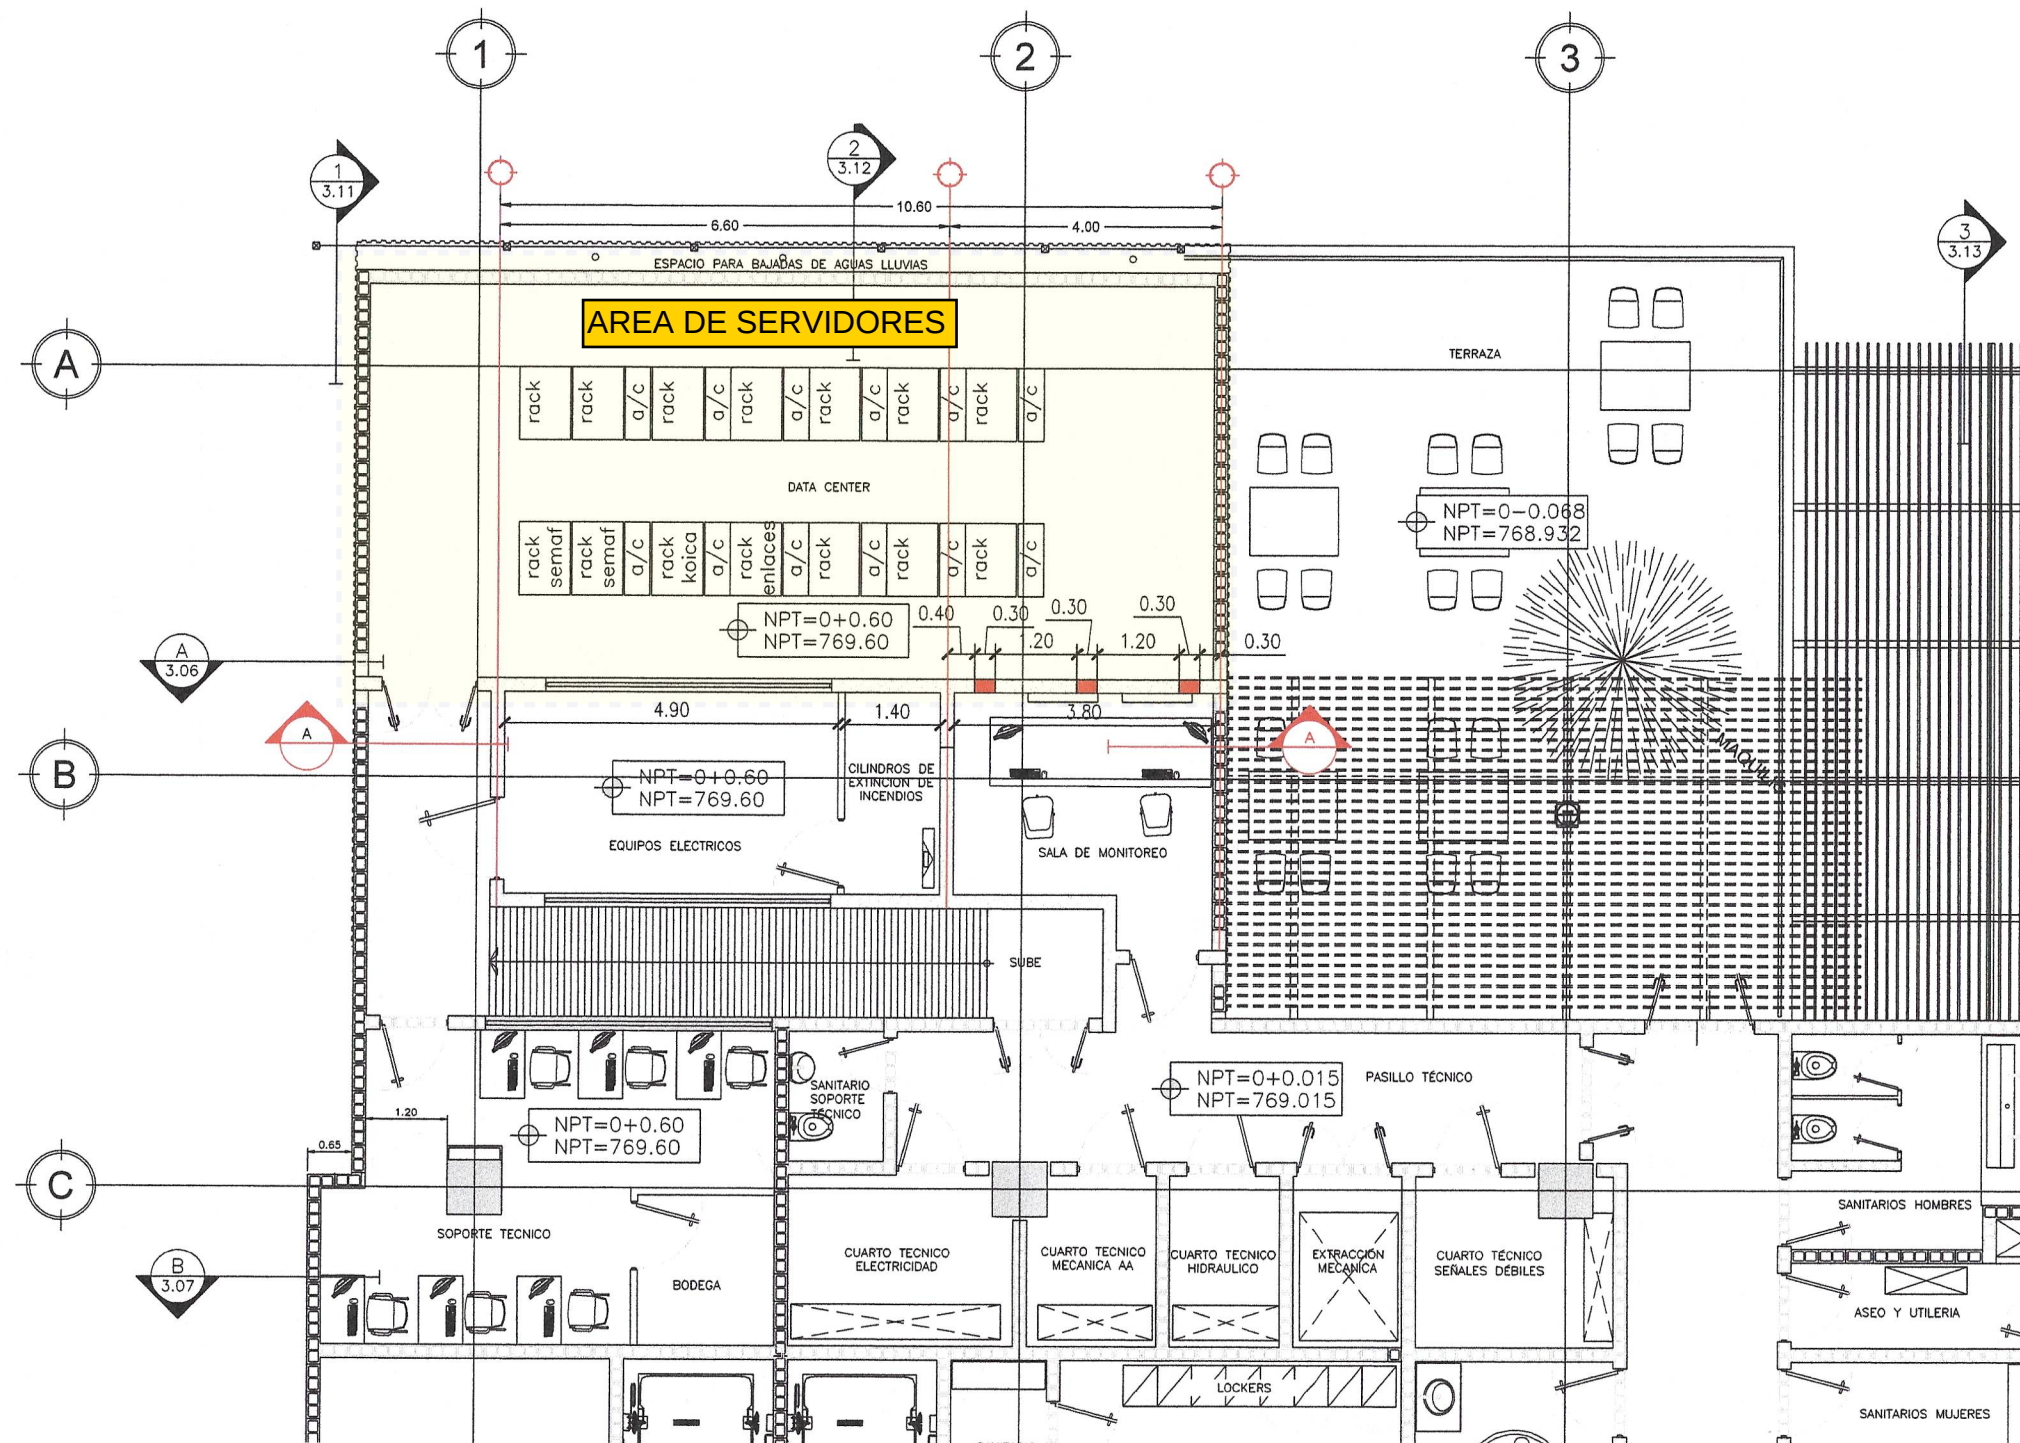

PLANO TALLER VENTANAS EN PARED AREA DATA CENTER NIVEL 1 NPT=0+0.015
EDIFICIO MOP VMT SIN ESCALA

PROPIETARIO Y SUPERVISIÓN:

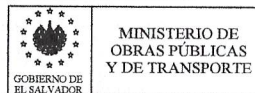

DIOP
Dirección de Inversión de la Obra Pública



PROYECTO:

EDIFICIO DE
MONITOREO
VMT - MOP

PRESENTA:



INVERSIONES OMNI
S.A. DE C.V.

CONTENIDO:

PLANO TALLER VENTANAS EN PARED
AREA DATA CENTER NIVEL 1

REFERENCIA:

CM_VMT_SE-02_V1

RESIDENTE:

ARQ. LUIS GALLARDO
INVERSIONES OMNI

SUPERVISOR:

ING. SAUL AGUIRRE
SUPERVISIÓN

DIBUJÓ:

ARQ. LESTER CASTANEDA

FIRMA Y SELLO DE APROBADO:



FECHA:

29/10/2024

ESCALA:


INDICADAS

HOJA:

1-2

CORRELATIVO:

PT-SE-020

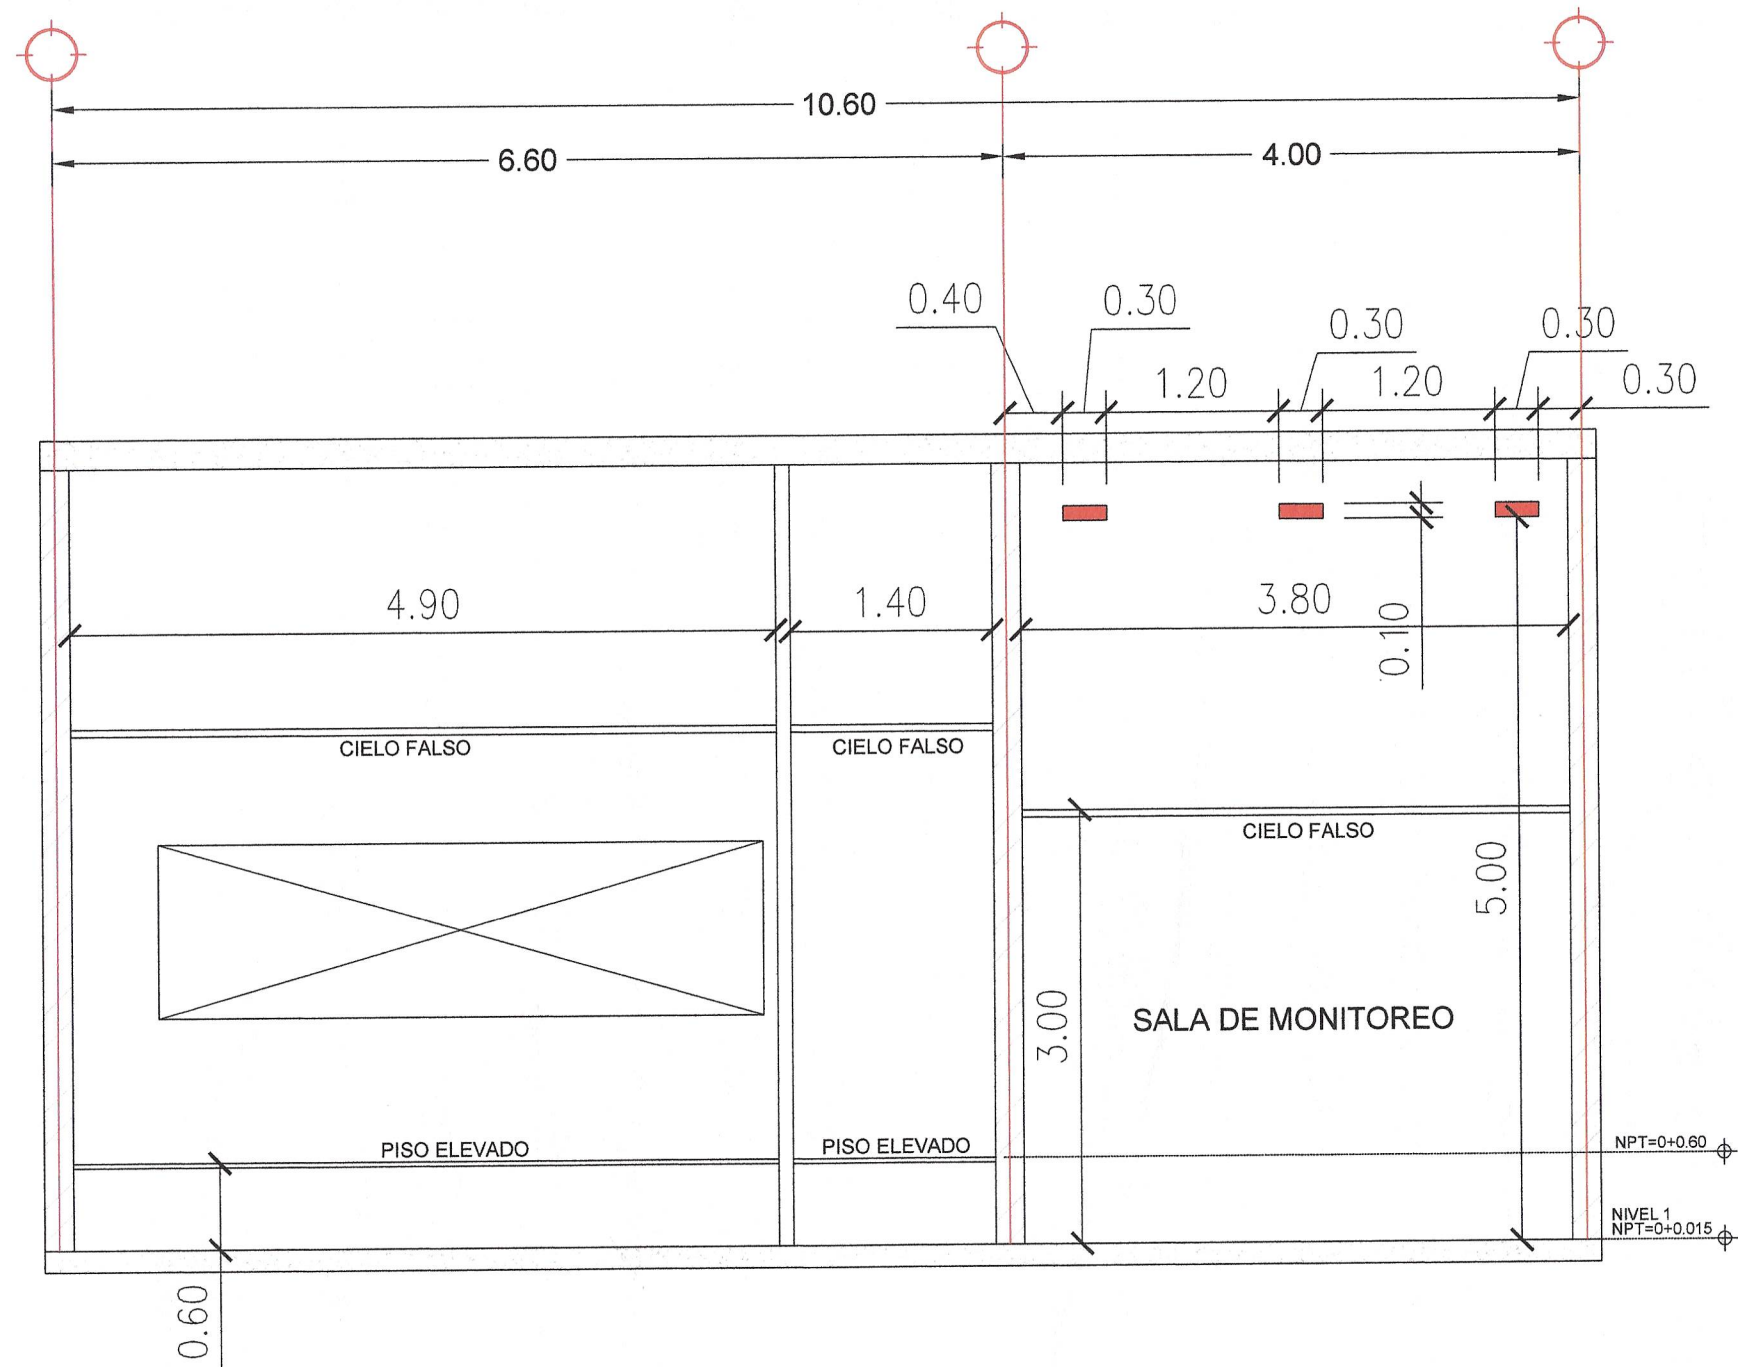

SECCION A-A - SALA DE MONITOREO
EDIFICIO MOP VMT SIN ESCALA

PROPIETARIO Y SUPERVISIÓN:



PROYECTO:

EDIFICIO DE
MONITOREO
VMT - MOP

PRESENTA:



CONTENIDO:

PLANO TALLER VENTANAS EN PARED
AREA DATA CENTER NIVEL 1

REFERENCIA:

CM_VMT_SE-02_V1

RESIDENTE:

ARQ. LUIS GALLARDO
INVERSIONES OMNI

SUPERVISOR:

ING. SAUL AGUIRRE
SUPERVISIÓN

DIBUJÓ:

ARQ. LESTER CASTANEDA

FIRMA Y SELLO DE APROBADO:



FECHA

29/10/2024

ESCALA:

INDICADAS

HOJA:

2-2

CORRELATIVO:

PT-SE-020