


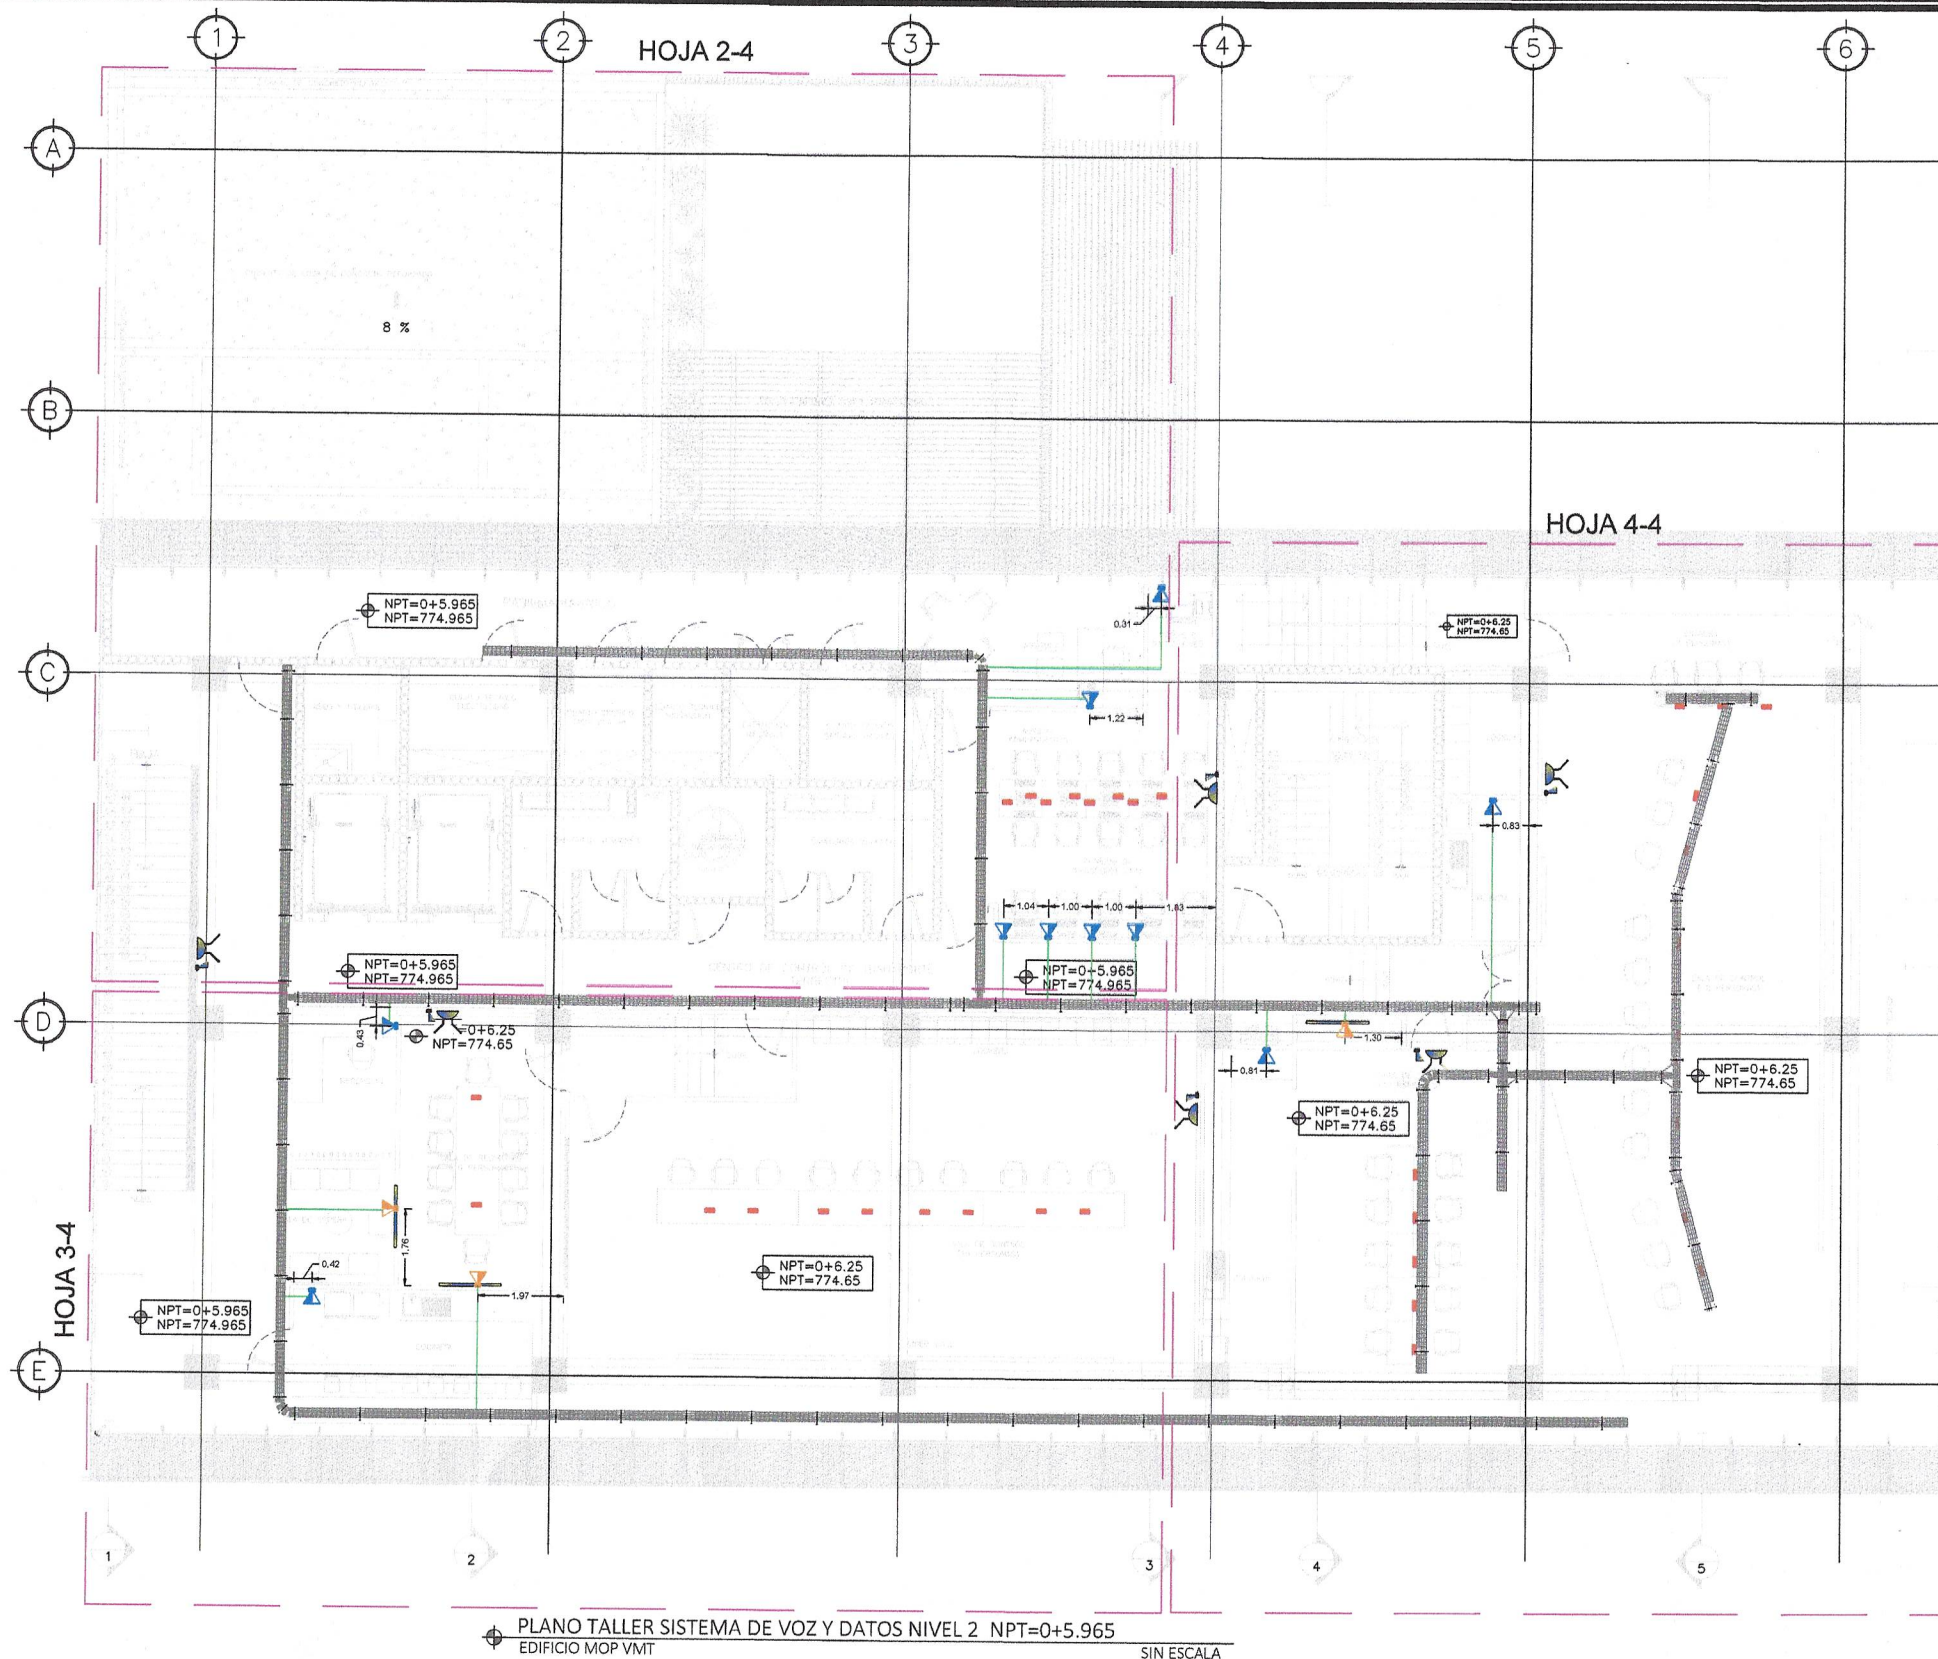

SIMBOLOGIA	
	SALIDA DOBLE (VOZ Y DATOS) EN PARED ALTURA 0.40 M DEL NPT.
	VOZ Y DATOS EN PISO
	SALIDA HDMI EN PARED ALTURA 1.80 M DEL NPT.

PLANO TALLER DE SISTEMA VOZ Y
DATOS NIVEL 2 (VERSION 2)

NOTA: ACTUALIZACION DE
UBICACION PUNTOS DE DATOS
DOBLE Y ALTURA DE LOS MISMOS

PLANO TALLER SISTEMA DE VOZ Y DATOS NIVEL 2 NPT=0+5.965
EDIFICIO MOP VMT SIN ESCALA

PROPIETARIO Y SUPERVISIÓN:



MINISTERIO DE
OBRAS PÚBLICAS
Y DE TRANSPORTE



DIOP
Dirección de Inversión de la Obra Pública

CONSULTORES Y CONSTRUCTORES



G.C. del Salvador S.A. de C.V.

PROYECTO:

EDIFICIO DE
MONITOREO
VMT - MOP

PRESENTA:



OMNI
INVERSIONES OMNI
S.A. DE C.V.

CONTENIDO:

PLANO TALLER DE SISTEMA VOZ Y
DATOS NIVEL 2 (VERSION 2)

REFERENCIA:

CM_VMT_SE-07_V1

RESIDENTE:

ARQ. LUIS GALLARDO
INVERSIONES OMNI

SUPERVISOR:

ING. SAUL AGUIRRE
SUPERVISIÓN

DIBUJÓ:

ARQ. LESTER CASTANEDA

FIRMA Y SELLO DE APROBADO:




FECHA


07/11/2024

ESCALA:

INDICADAS

HOJA:	CORRELATIVO:
1-4	PT-SE-010 V2

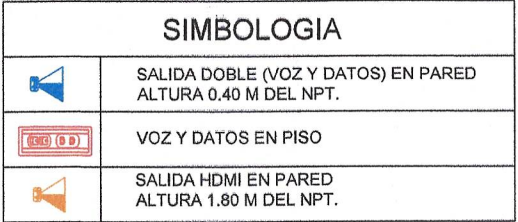

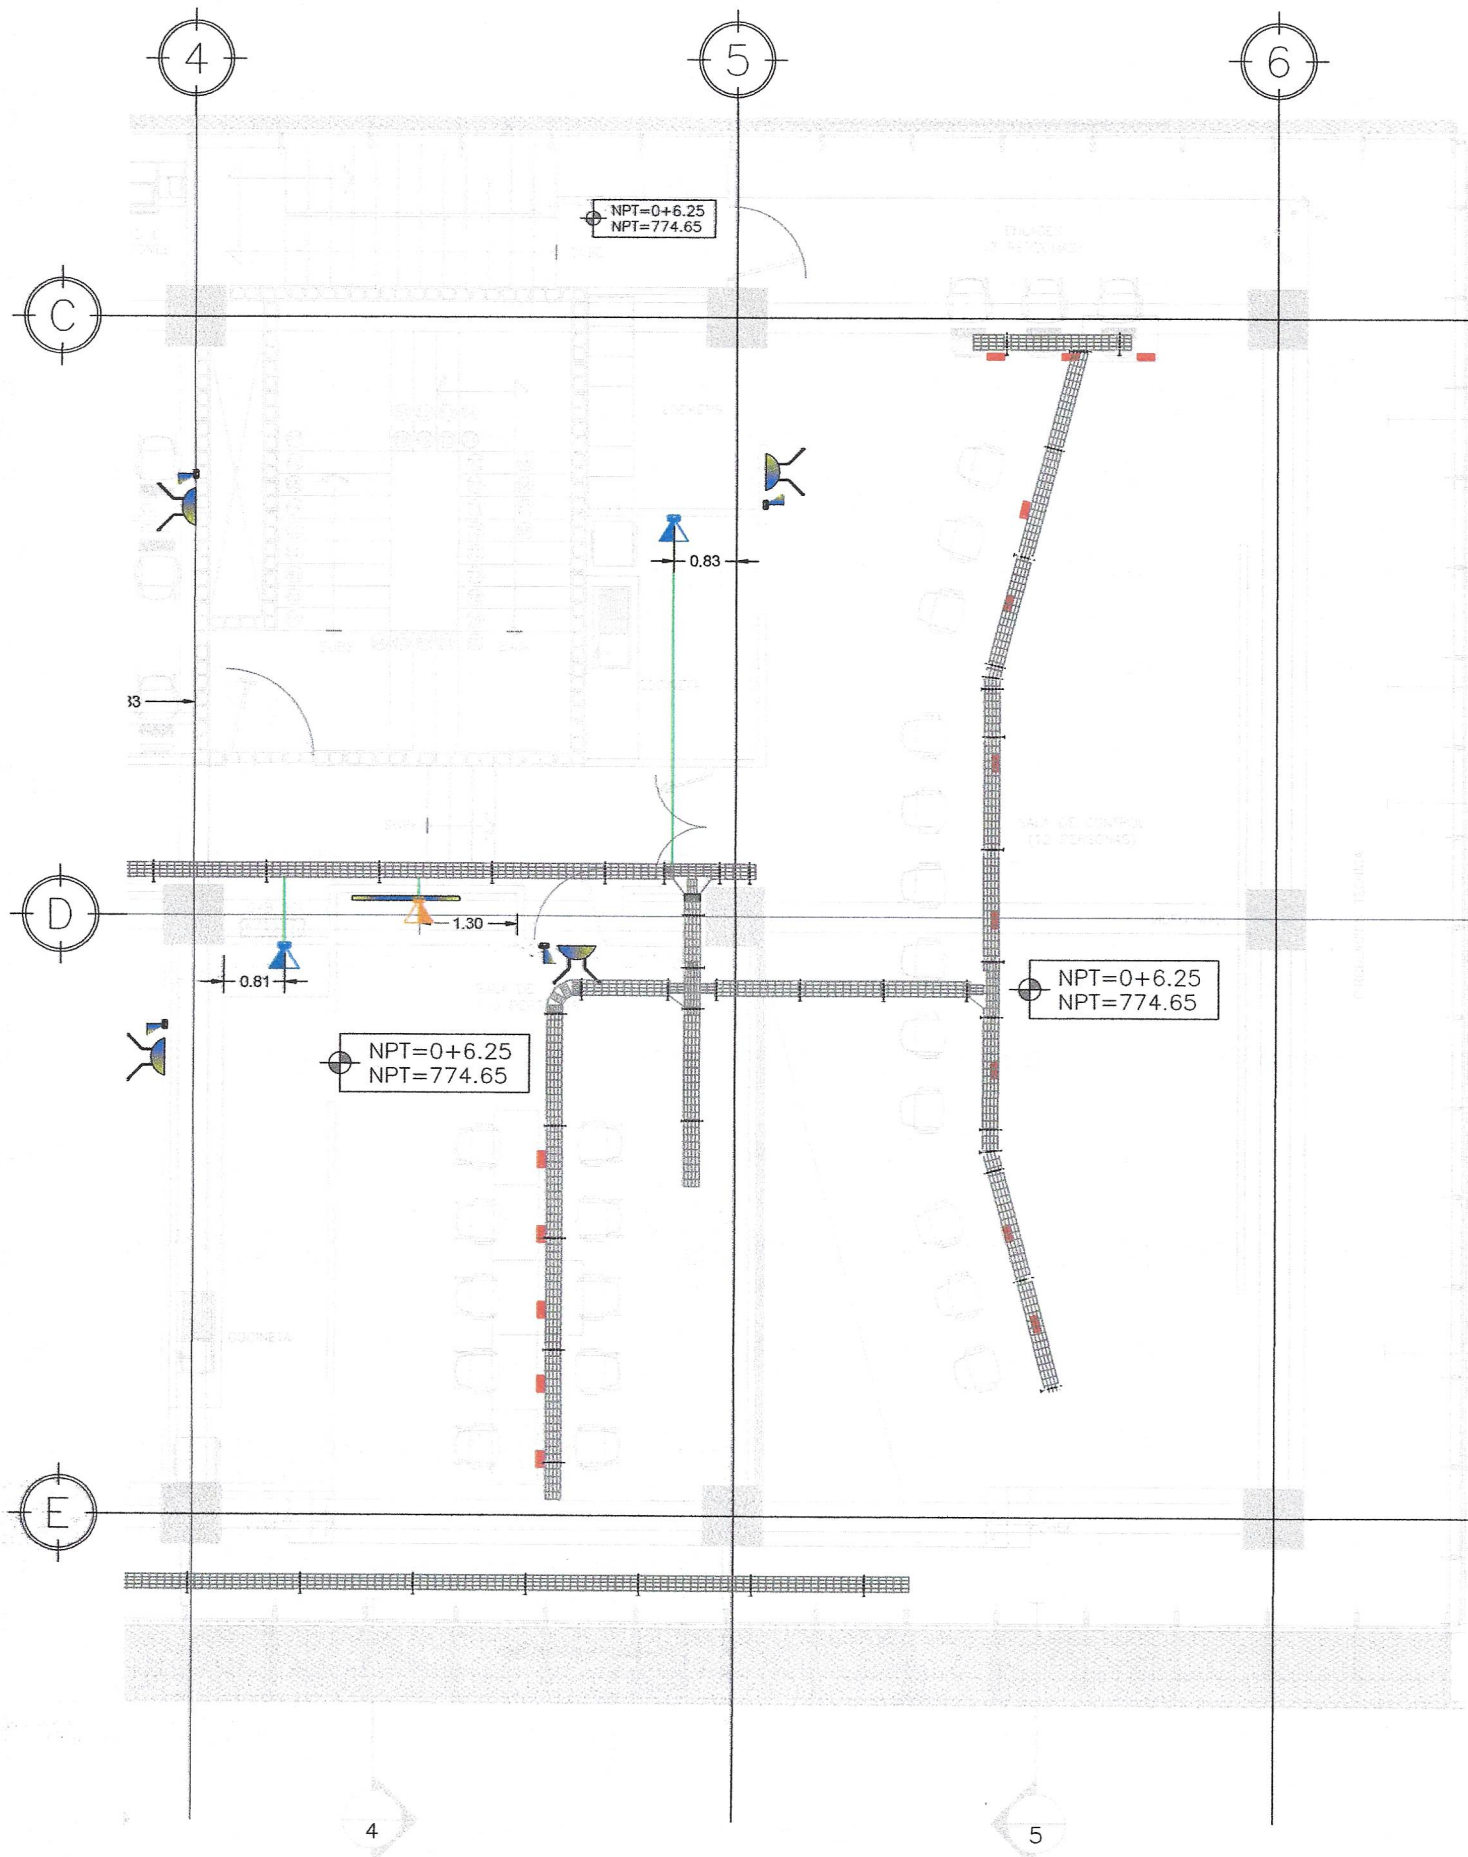

PLANO TALLER SISTEMA DE VOZ Y DATOS NIVEL 2 NPT=0+5.965
EDIFICIO MOP VMT SIN ESCALA

SIMBOLOGIA

	SALIDA DOBLE (VOZ Y DATOS) EN PARED ALTURA 0.40 M DEL NPT.
	VOZ Y DATOS EN PISO
	SALIDA HDMI EN PARED ALTURA 1.80 M DEL NPT.

