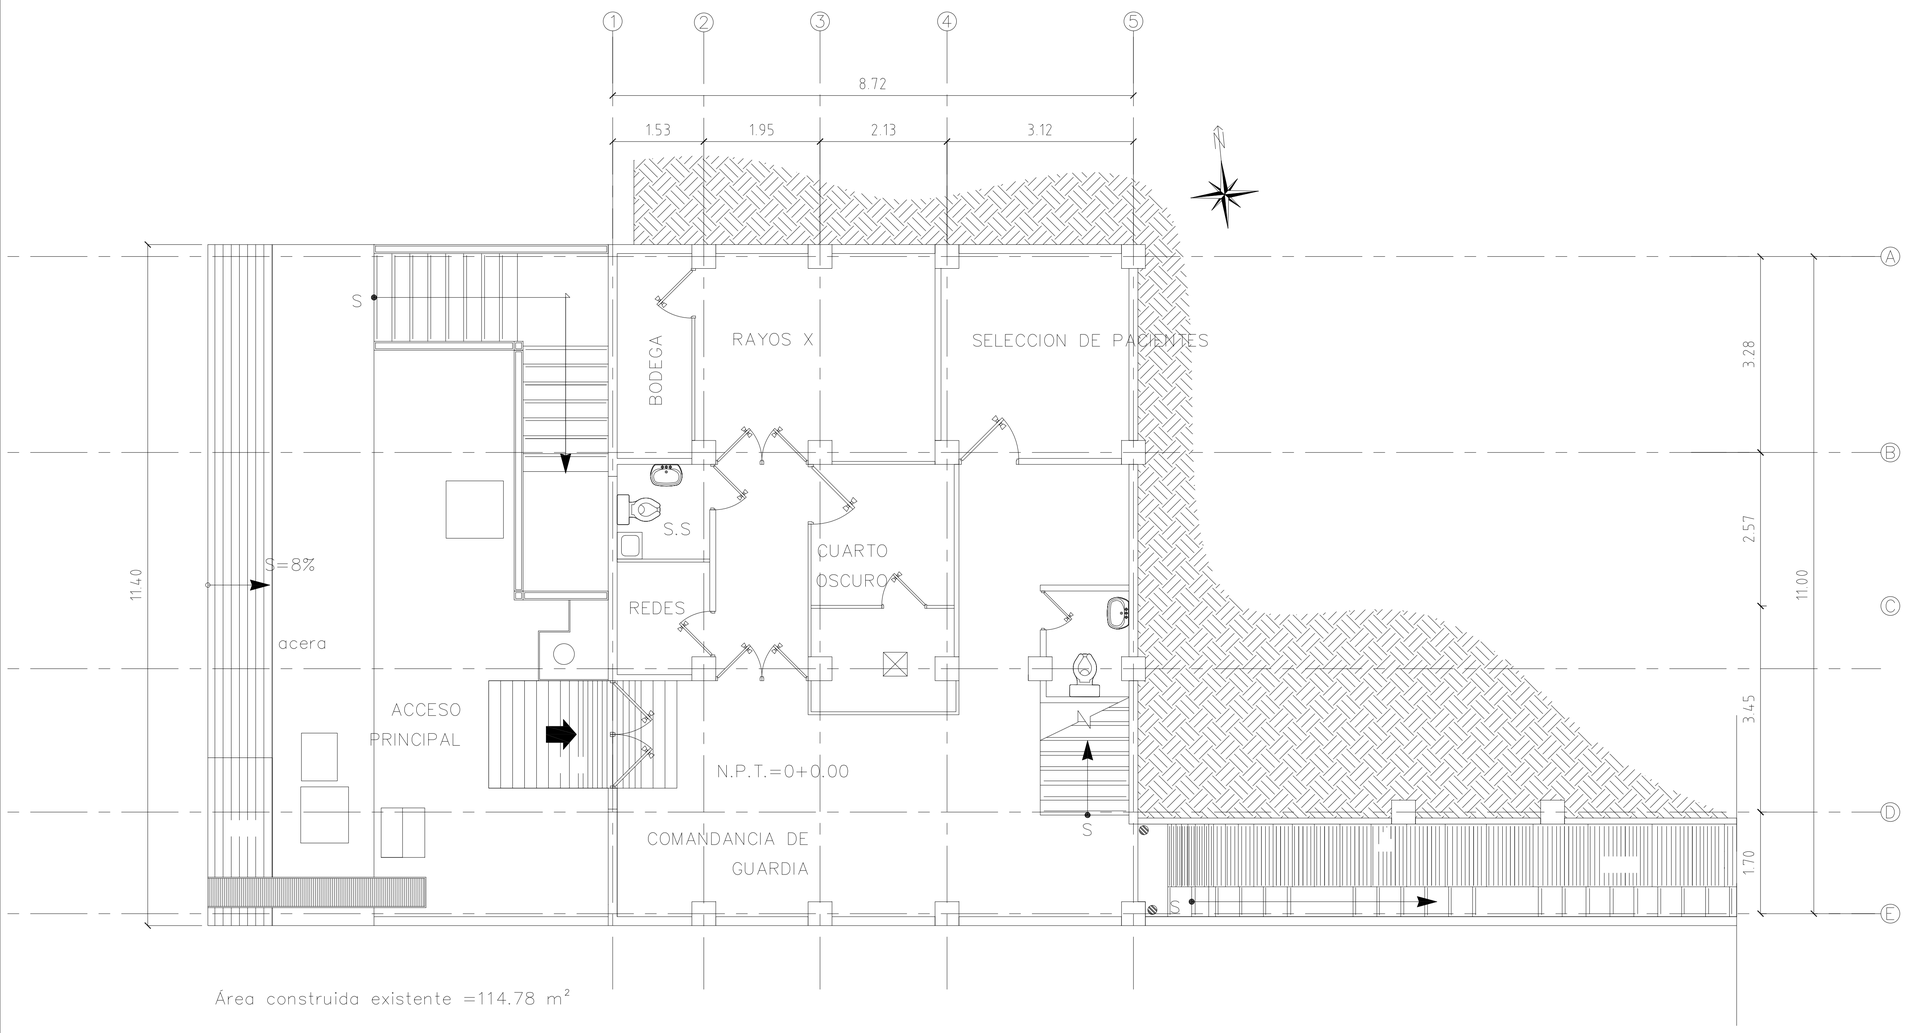

Área construida existente =114.78 m²

PLANTA ARQUITECTONICA EDIFICIO B 1° NIVEL

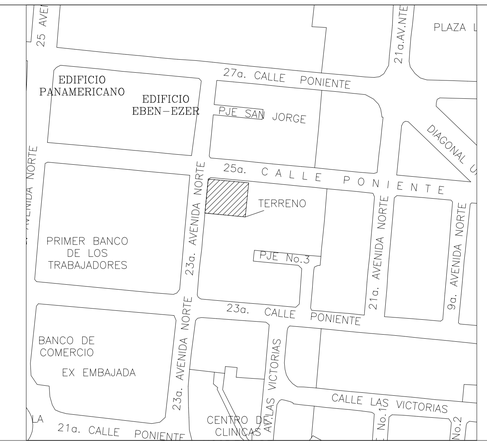

ESQUEMA DE UBICACIÓN

POLICIA NACIONAL CIVIL

PROPIETARIO:
POLICÍA NACIONAL CIVIL DE EL SALVADOR

PROYECTO:
POLICLÍNICO POLICIAL

DIRECCIÓN:
DIRECCIÓN : 23a Avenida Norte entre 23a y 25a Calle Poniente Col. San Jorge, Barrio San José, Block "C" No. 8, Distrito Sann Salvador, Municipio de San Salvador Centro, Departamento de San Salvador

AVALÓ:
ARQ. MARINA HERNANDEZ DE MEJÍA
JEFA DEPARTAMENTO INGENIERIA

CONTENIDO:
PLANTAS ARQUITECTONICAS

REVISO:
ARQ. ROBERTO ULISES SOLIS
JEFE SECCIÓN PROYECTOS

PRESENTA:
COMISIONADO HUGO REGINALDO BATRES MONTERROS
JEFE DIVISIÓN DE INFRAESTRUCTURA

ÁREA CONSTRUIDA:
114.78 M²

FECHA:
MARZO 2025

HOJA Nº
A 1/1

ÁREA DEL TERRENO:
572.90 M²
819.247V²

ESCALA:
INDICADA

DIBUJÓ:
SECCIÓN PROYECTOS