



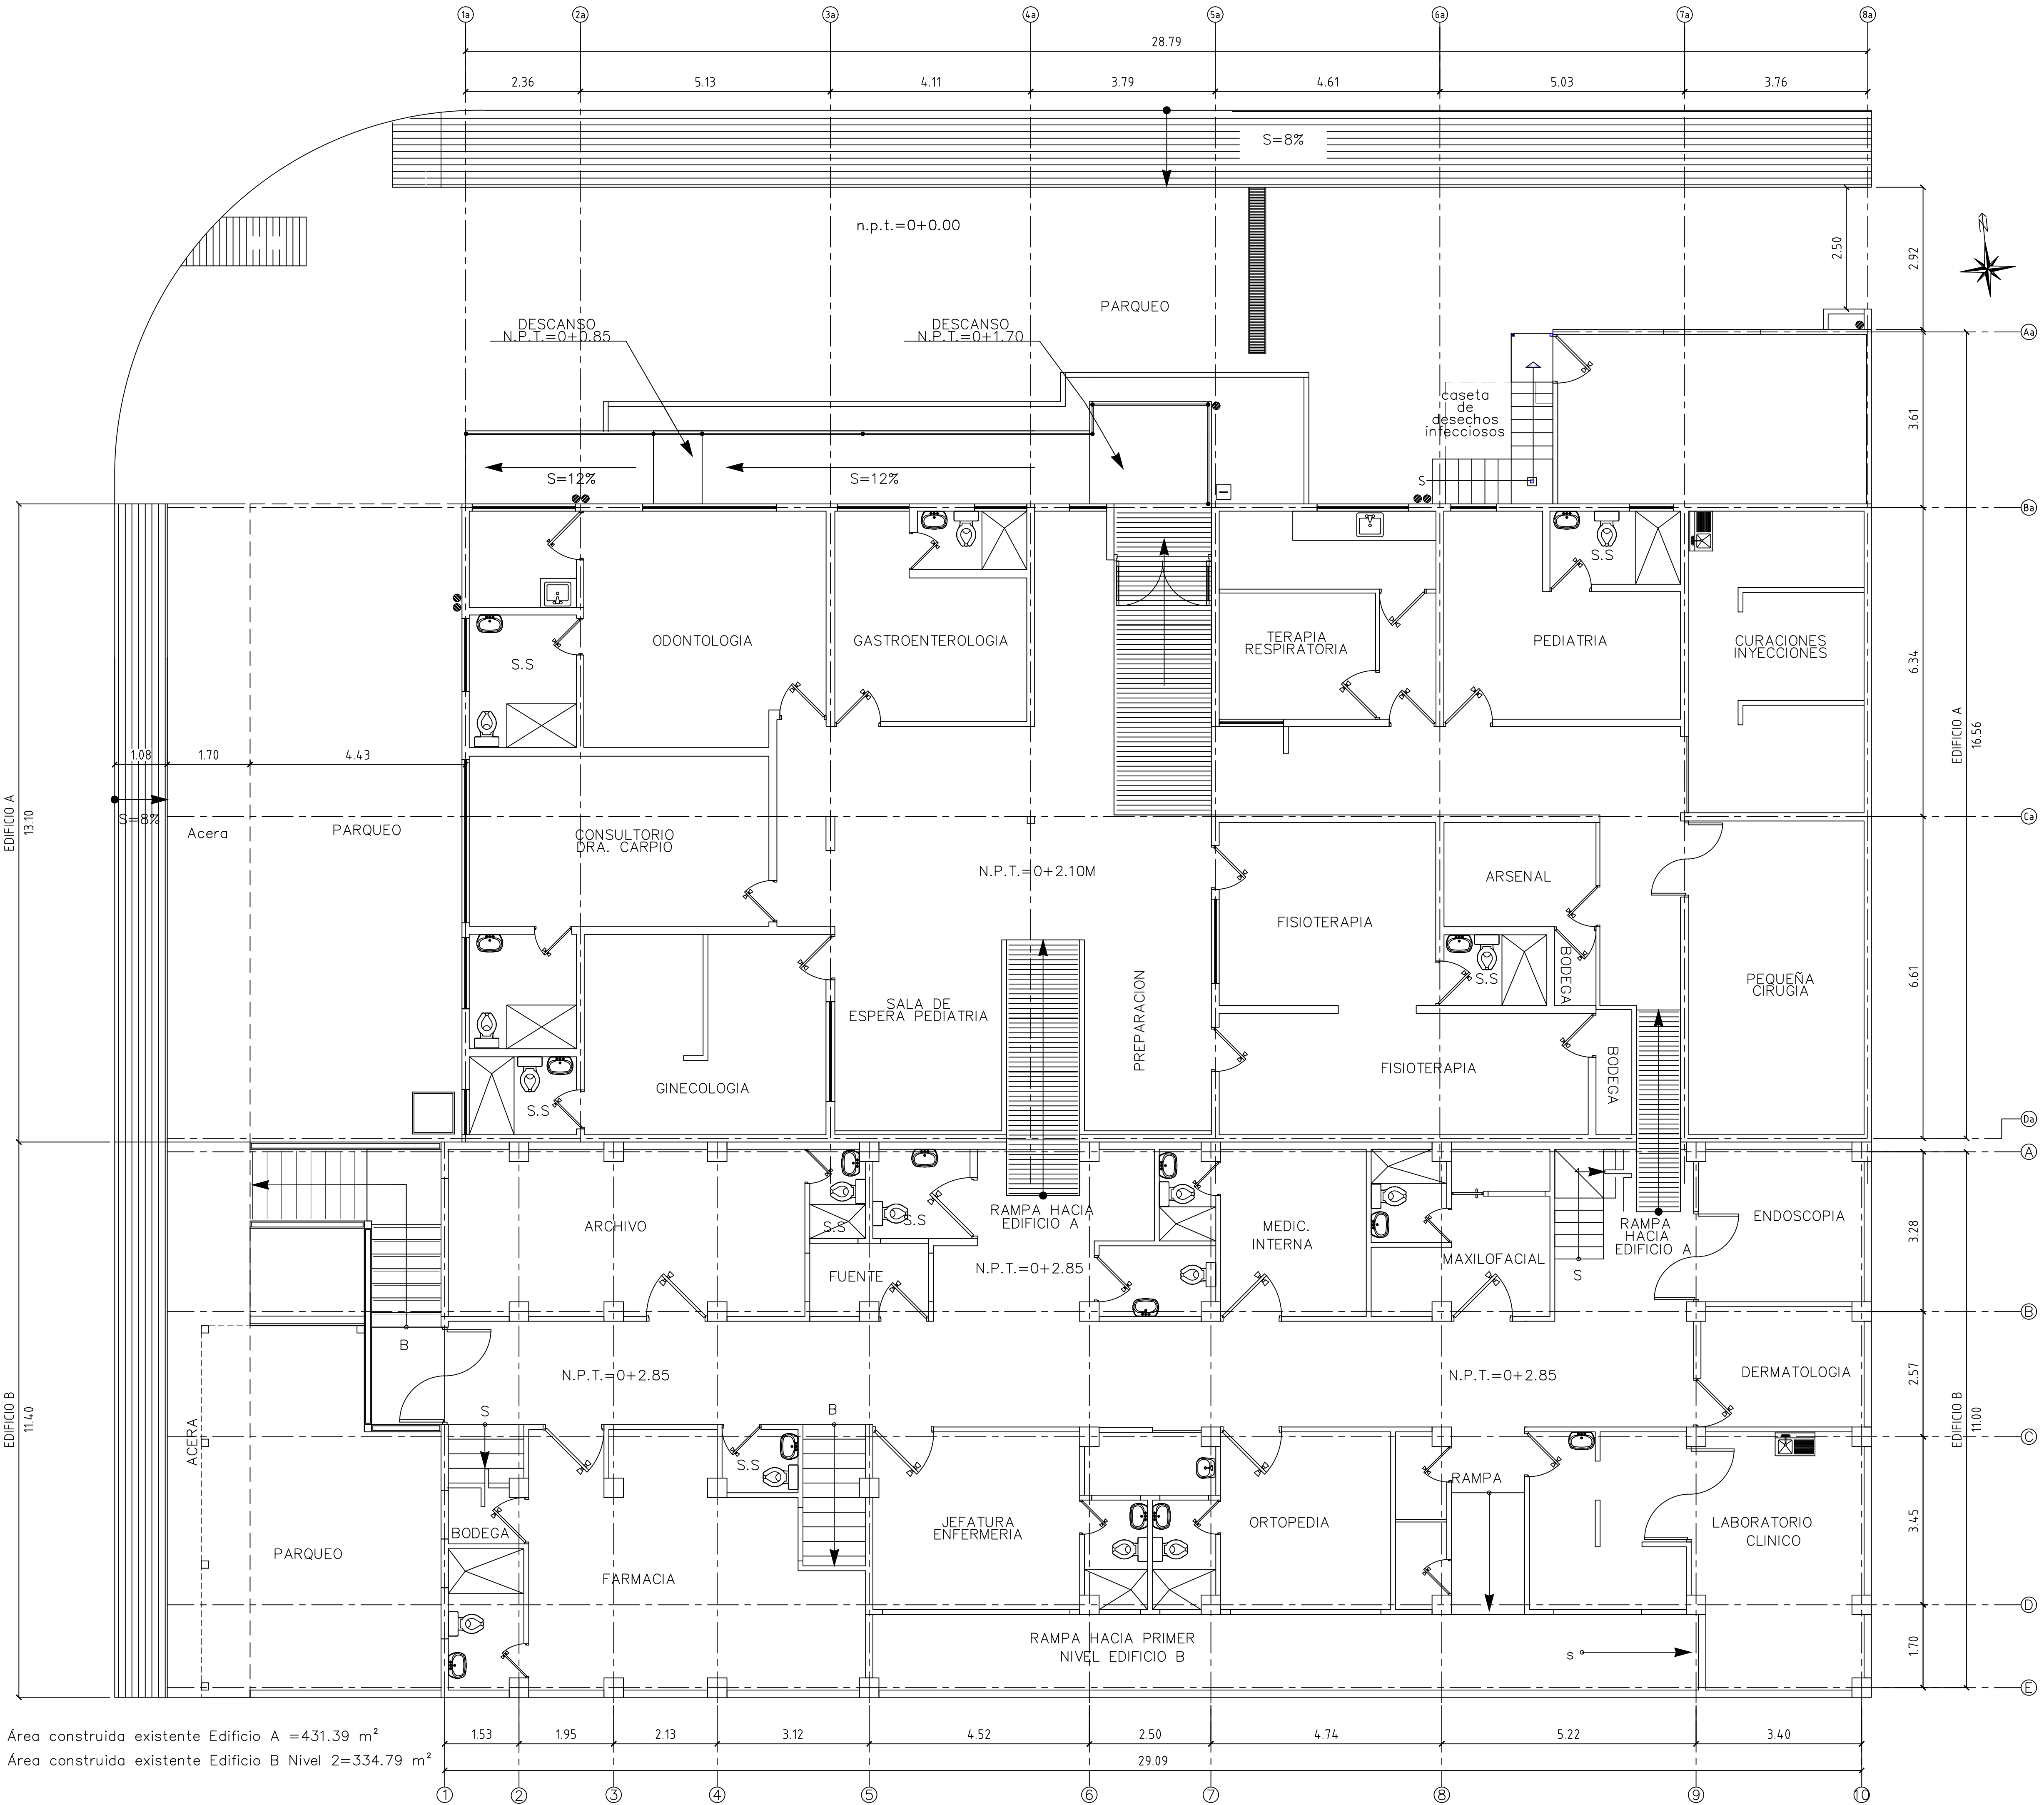

PLANTA ARQUITECTONICA EDIFICIO B 2° NIVEL

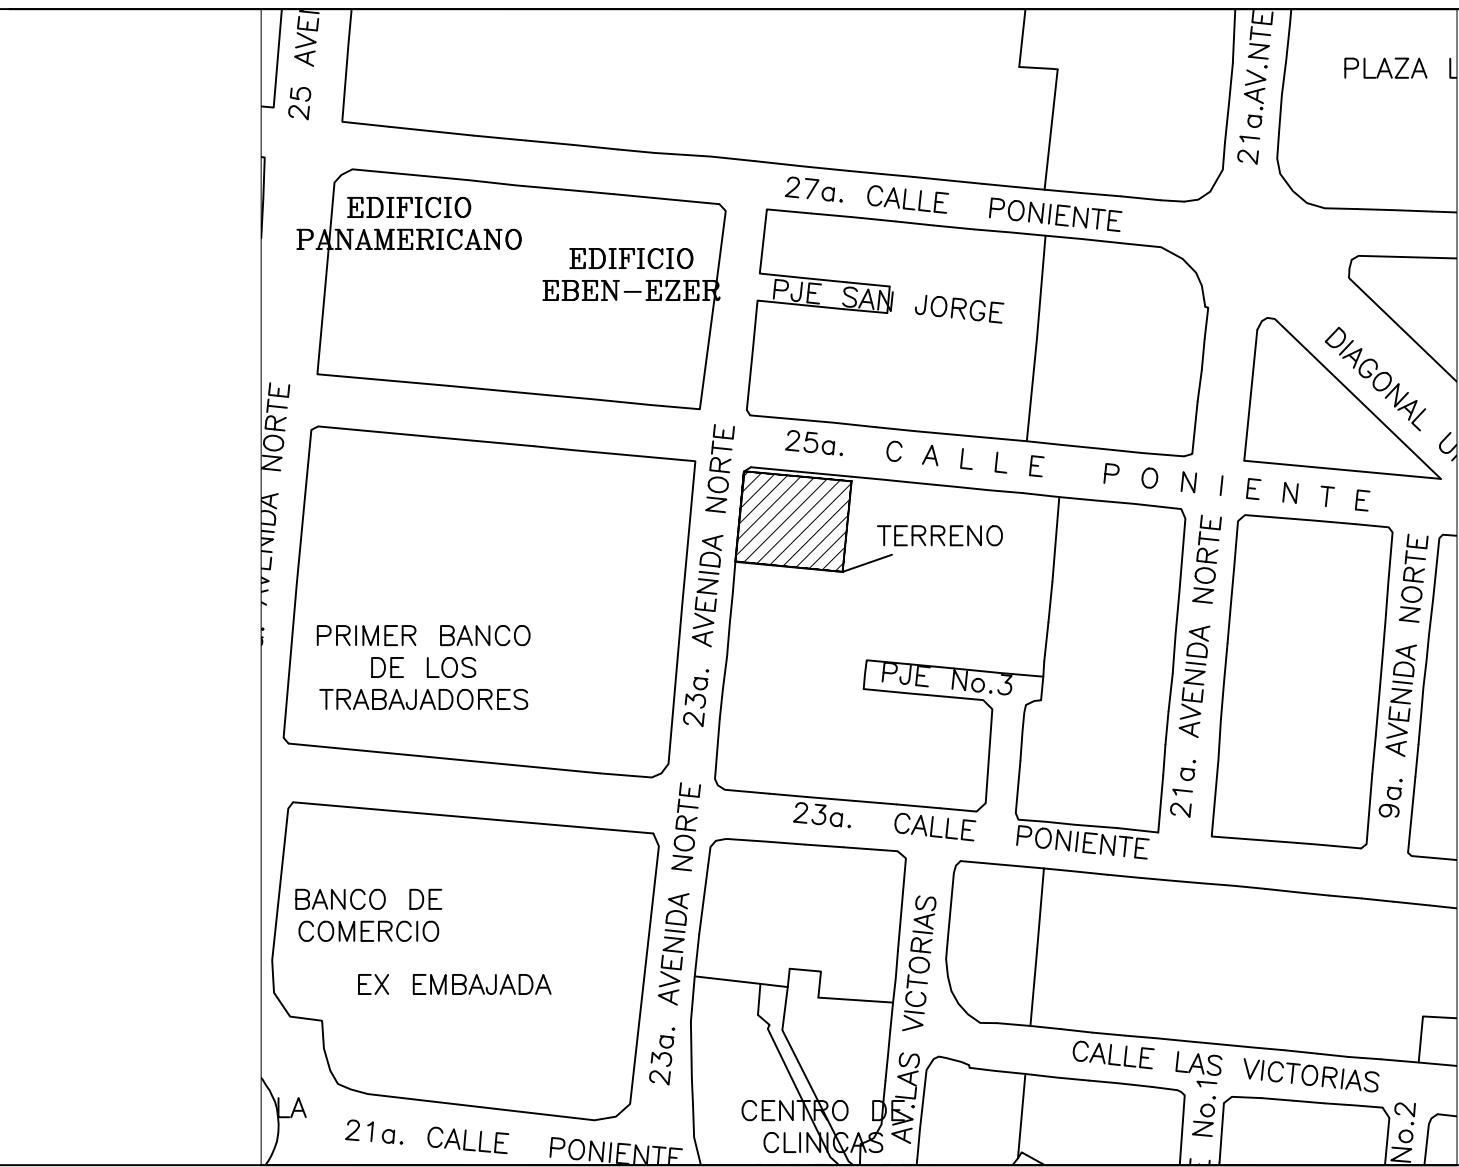

ESQUEMA DE UBICACIÓN

	PROPIETARIO: POLICÍA NACIONAL CIVIL DE EL SALVADOR	
	PROYECTO: POLICLÍNICO POLICIAL	
	DIRECCIÓN: DIRECCIÓN : 23a Avenida Norte entre 23a y 25a Calle Poniente Col. San Jorge, Barrio San José, Block "C" No. 8, Distrito Sann Salvador, Municipio de San Salvador Centro, Departamento de San Salvador	
AVALÓ: ARQ. MARINA HERNANDEZ DE MEJÍA JEFA DEPARTAMENTO INGENIERIA	CONTENIDO: PLANTA ARQUITECTONICA	
	REVISÓ: ARQ. ROBERTO ULISES SOLIS JEFE SECCIÓN PROYECTOS	
PRESENTA: COMISIONADO HUGO REGINALDO BATRES MONTERROS JEFE DIVISIÓN DE INFRAESTRUCTURA	ÁREA CONSTRUIDA: 293.58 M ²	FECHA: MARZO 2025
	ÁREA DEL TERRENO: 572.90 M ²	ESCALA: INDICADA
	819.247V ²	DIBUJO: SECCIÓN PROYECTOS
H O J A N O		
A		1/1