




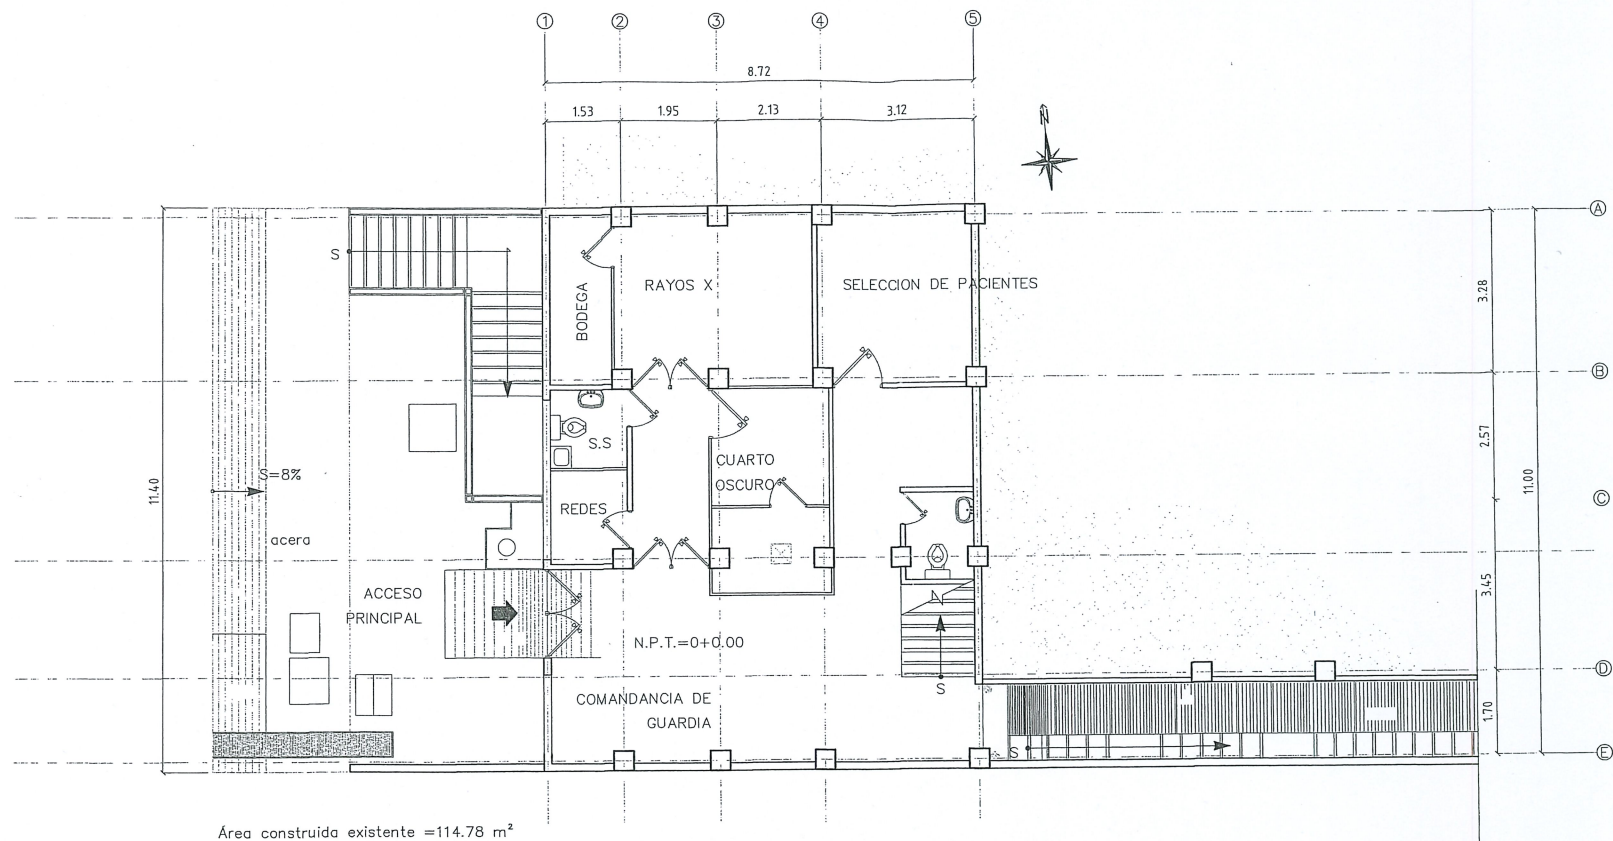

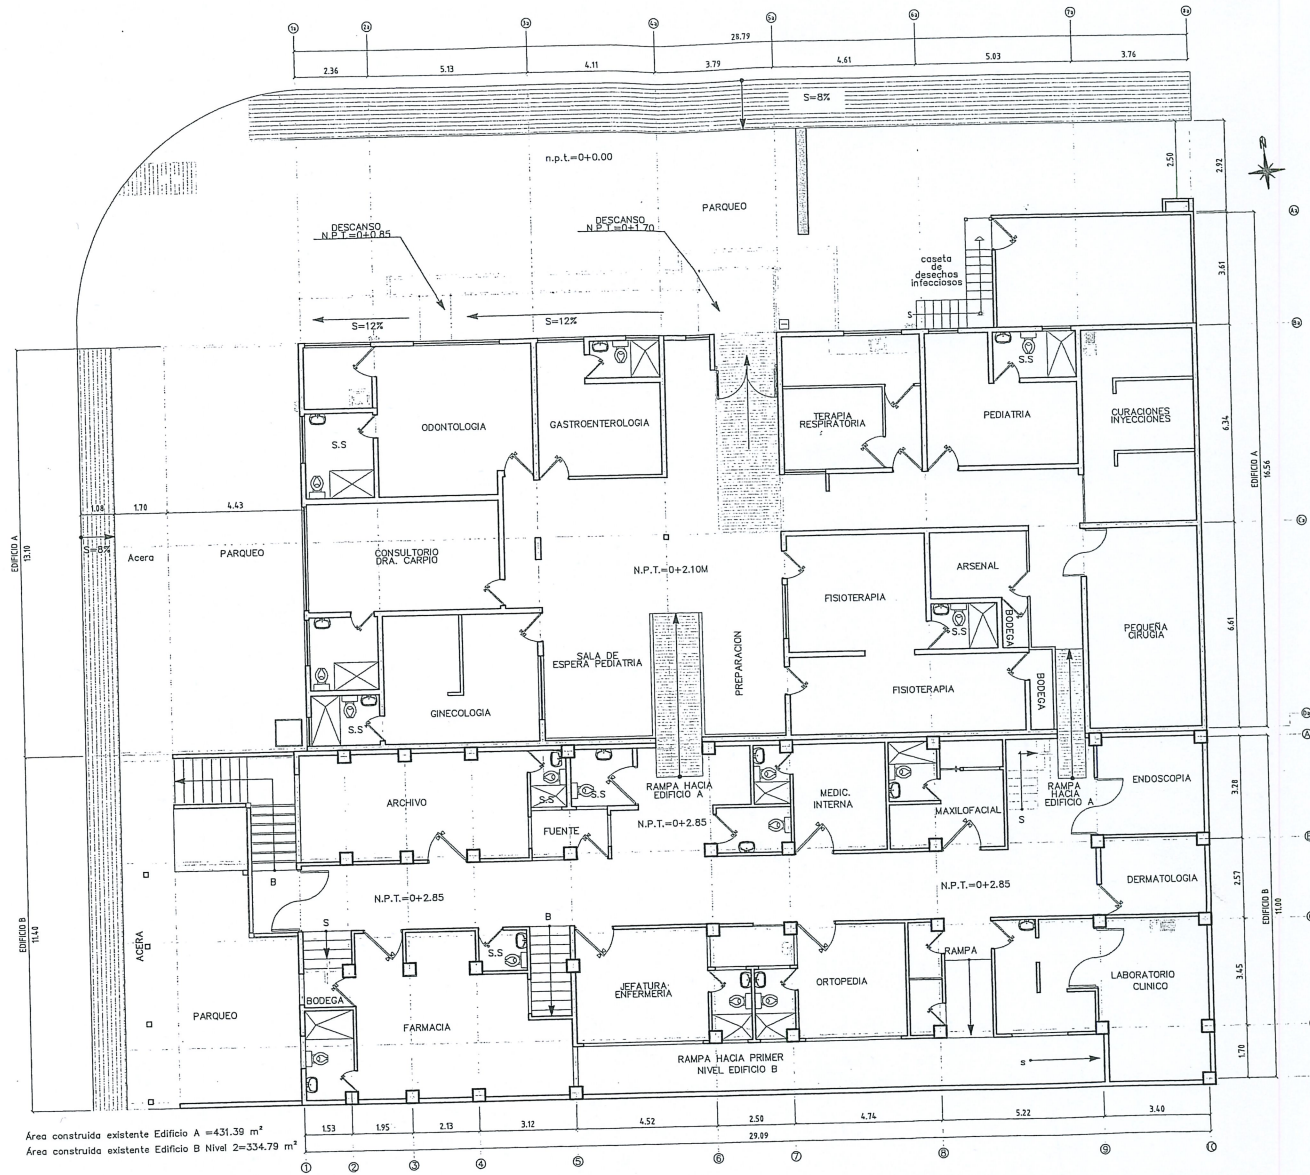

Area construida existente Edificio A = 431.39 m²
 Area construida existente Edificio B Nivel 2= 334.79 m²

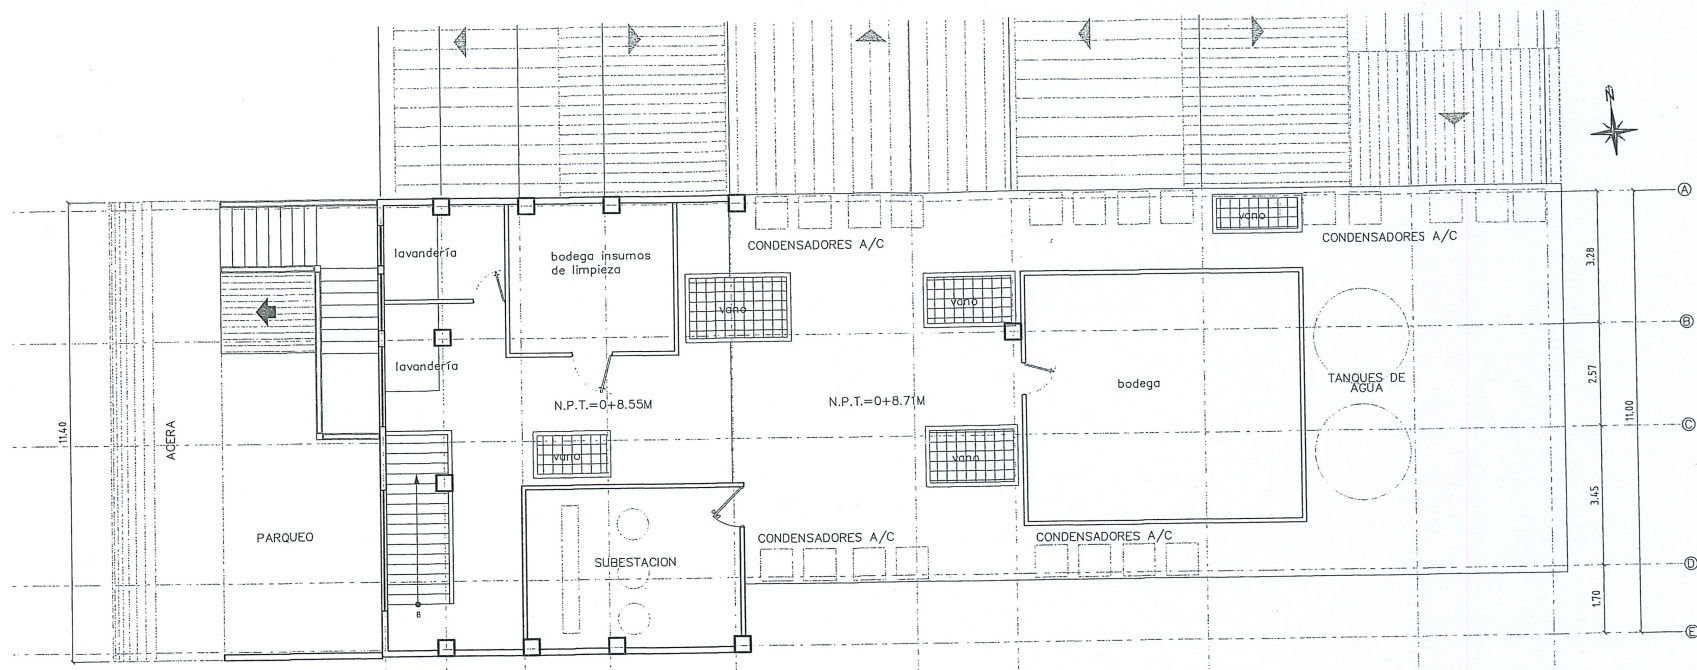

Área construida existente = 293.58 m²